



1:1,000
H.23

紫波町現況平面図

(道路台帳図)

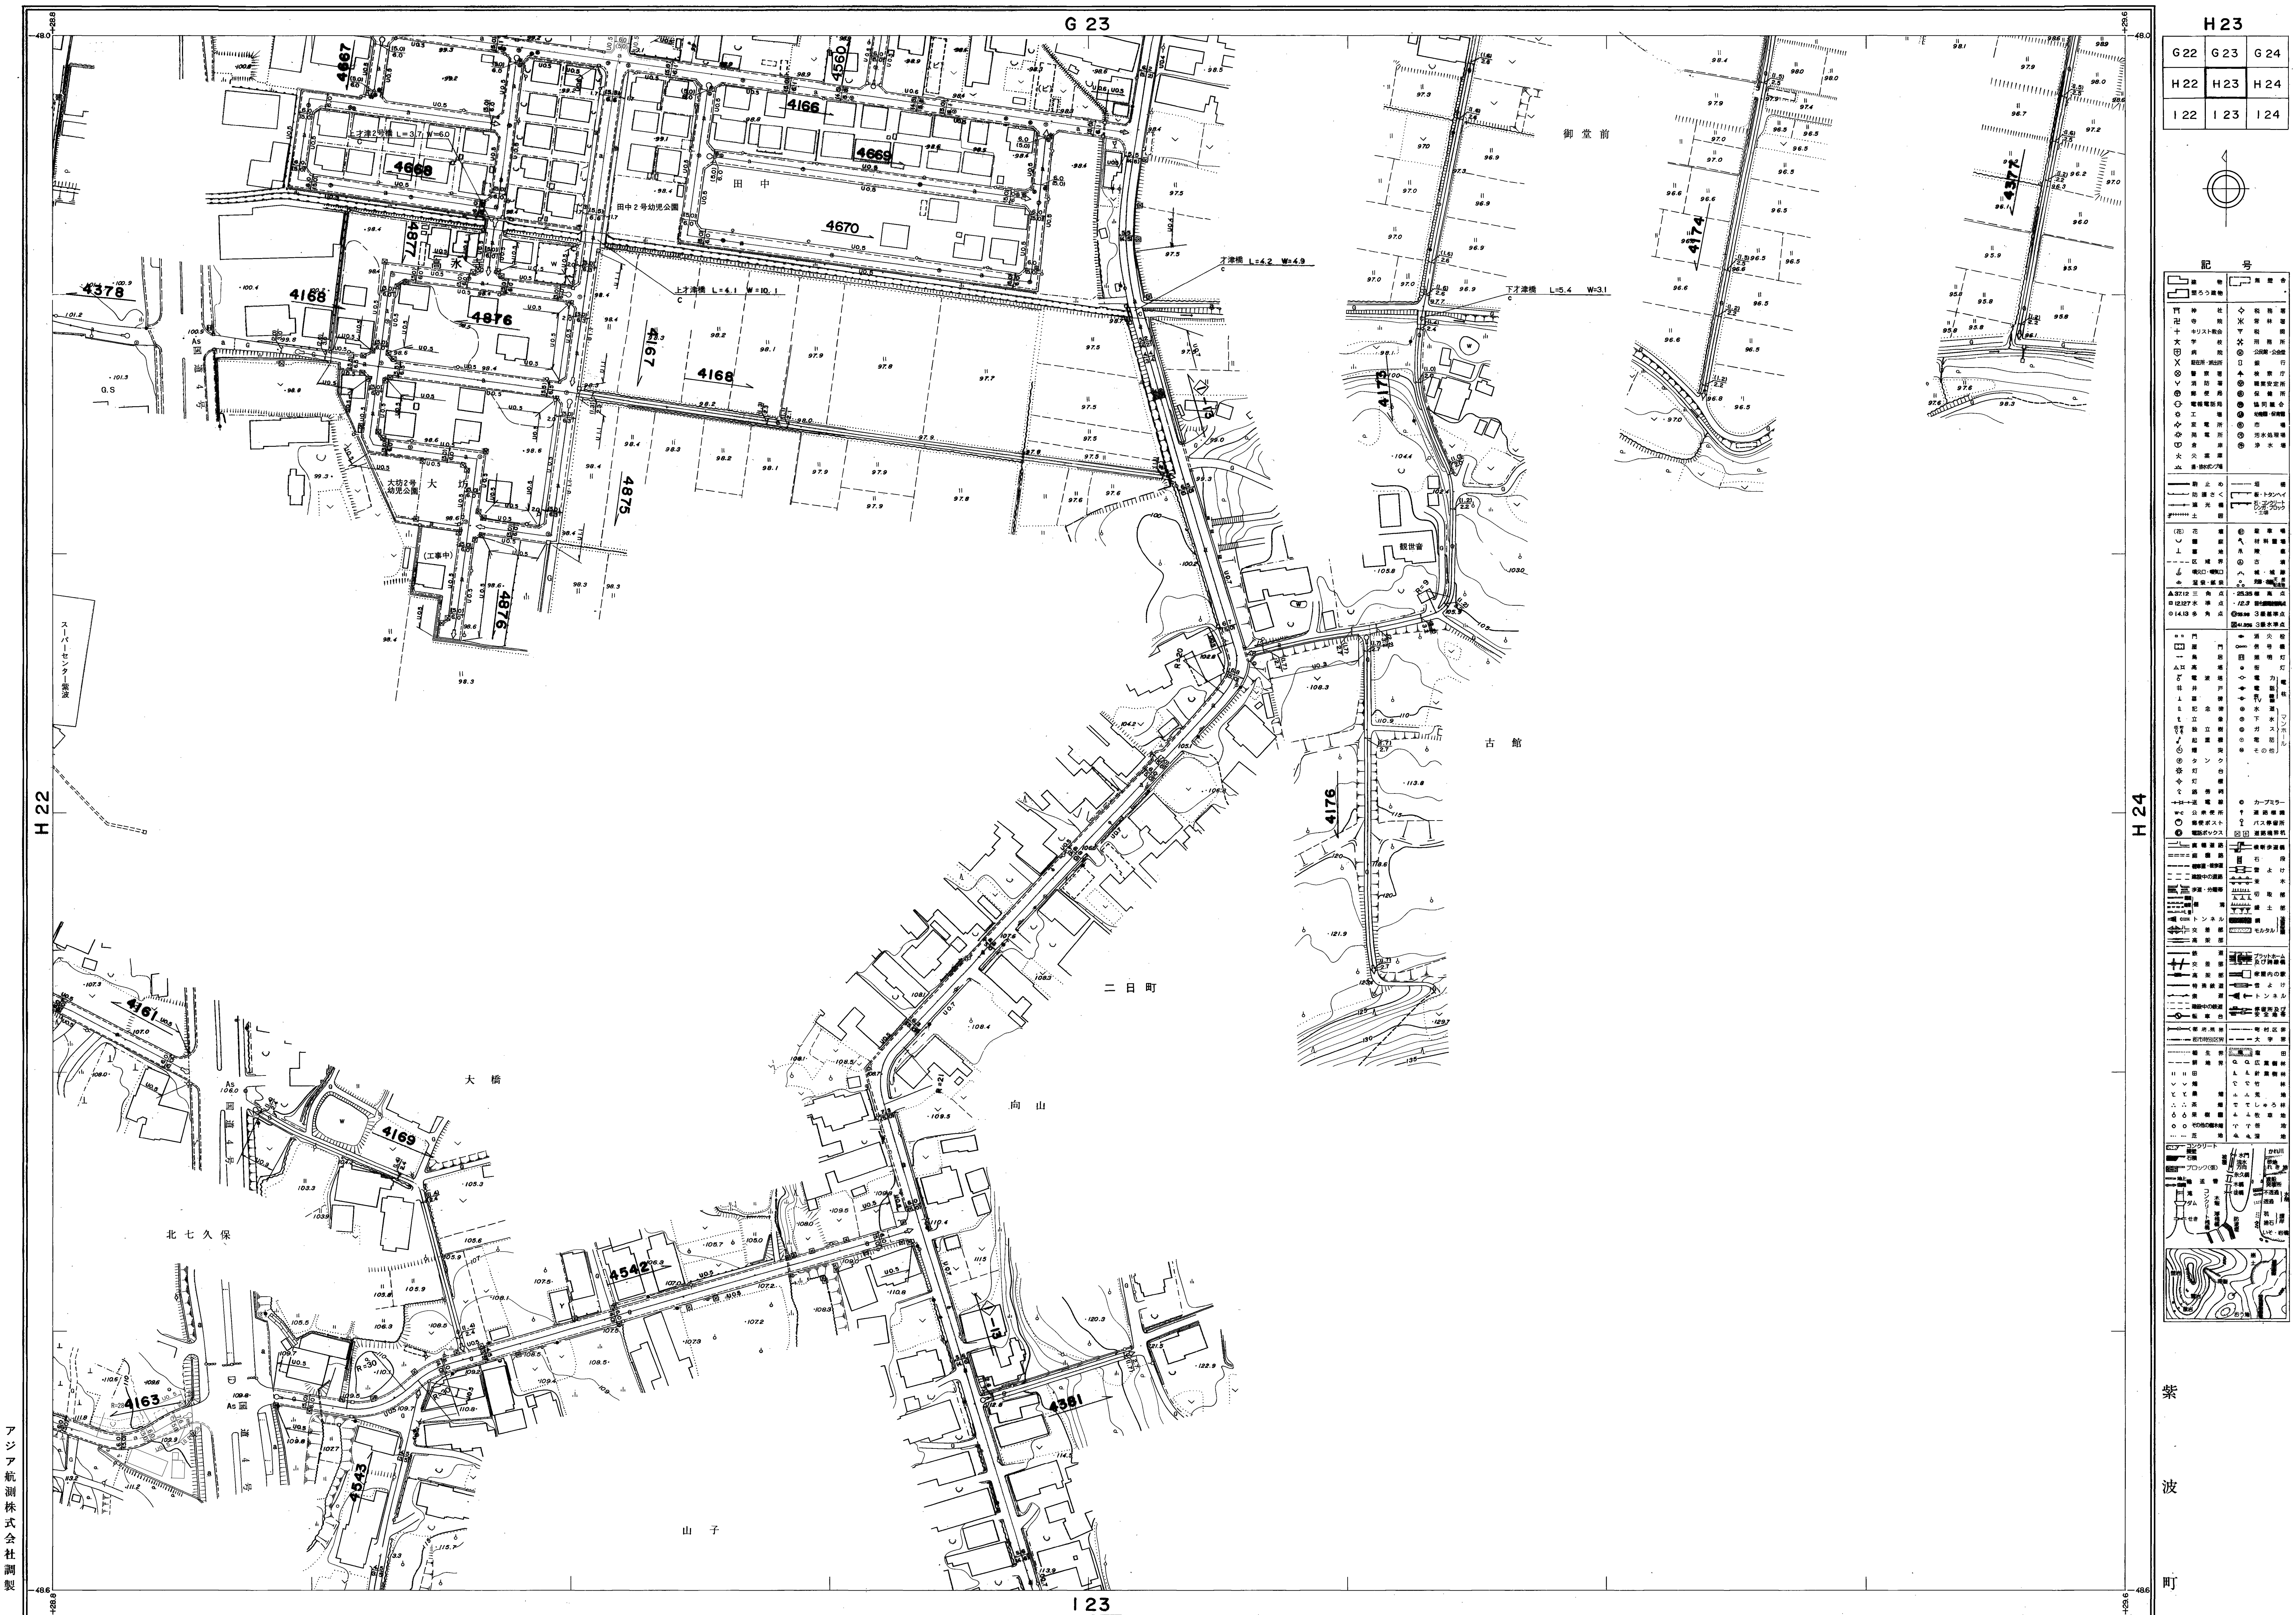

H 23			
G 22	G 23	G 24	
H 22	H 23	H 24	
I 22	I 23	I 24	

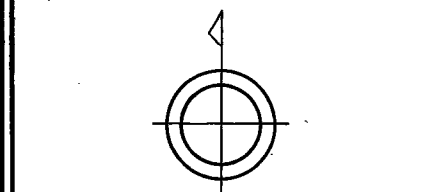


記号	
道路	道路
河川	河川
公園	公園
学校	学校
病院	病院
神社	神社
寺	寺
公共施設	公共施設
商業施設	商業施設
住宅	住宅
工業	工業
農業	農業
林業	林業
漁業	漁業
鉱業	鉱業
建設	建設
交通	交通
その他	その他

撮影 昭和59年9月
作成 昭和60年3月
訂正 昭和61年9月
訂正 昭和62年3月
訂正 平成2年2月
訂正 平成3年2月
訂正 平成4年2月

縮尺 1:1,000
投影変換 日本投影変換
座標系 日本投影変換
等高線間隔 1m

改訂 平成5年2月15日
改訂 平成6年3月5日
改訂 平成7年3月23日
改訂 平成10年2月15日

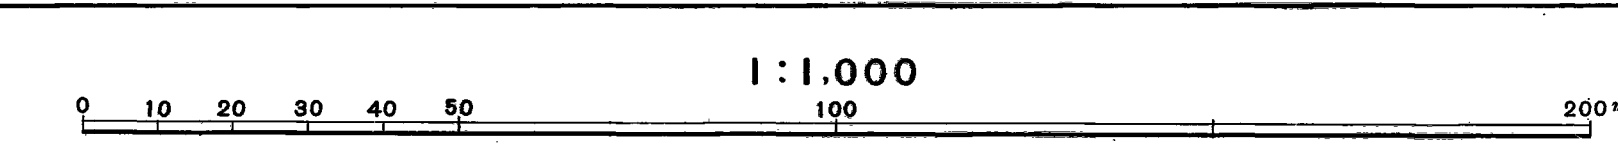

この地図は、建設省国土院院長の承認を得て同院所管の測量図及び測量成果を使用して作成したものである。
(測量番号) 昭59、実公第123号

H.23