


1:1,000
K. 17


紫波町現況平面図

(道路台帳図)

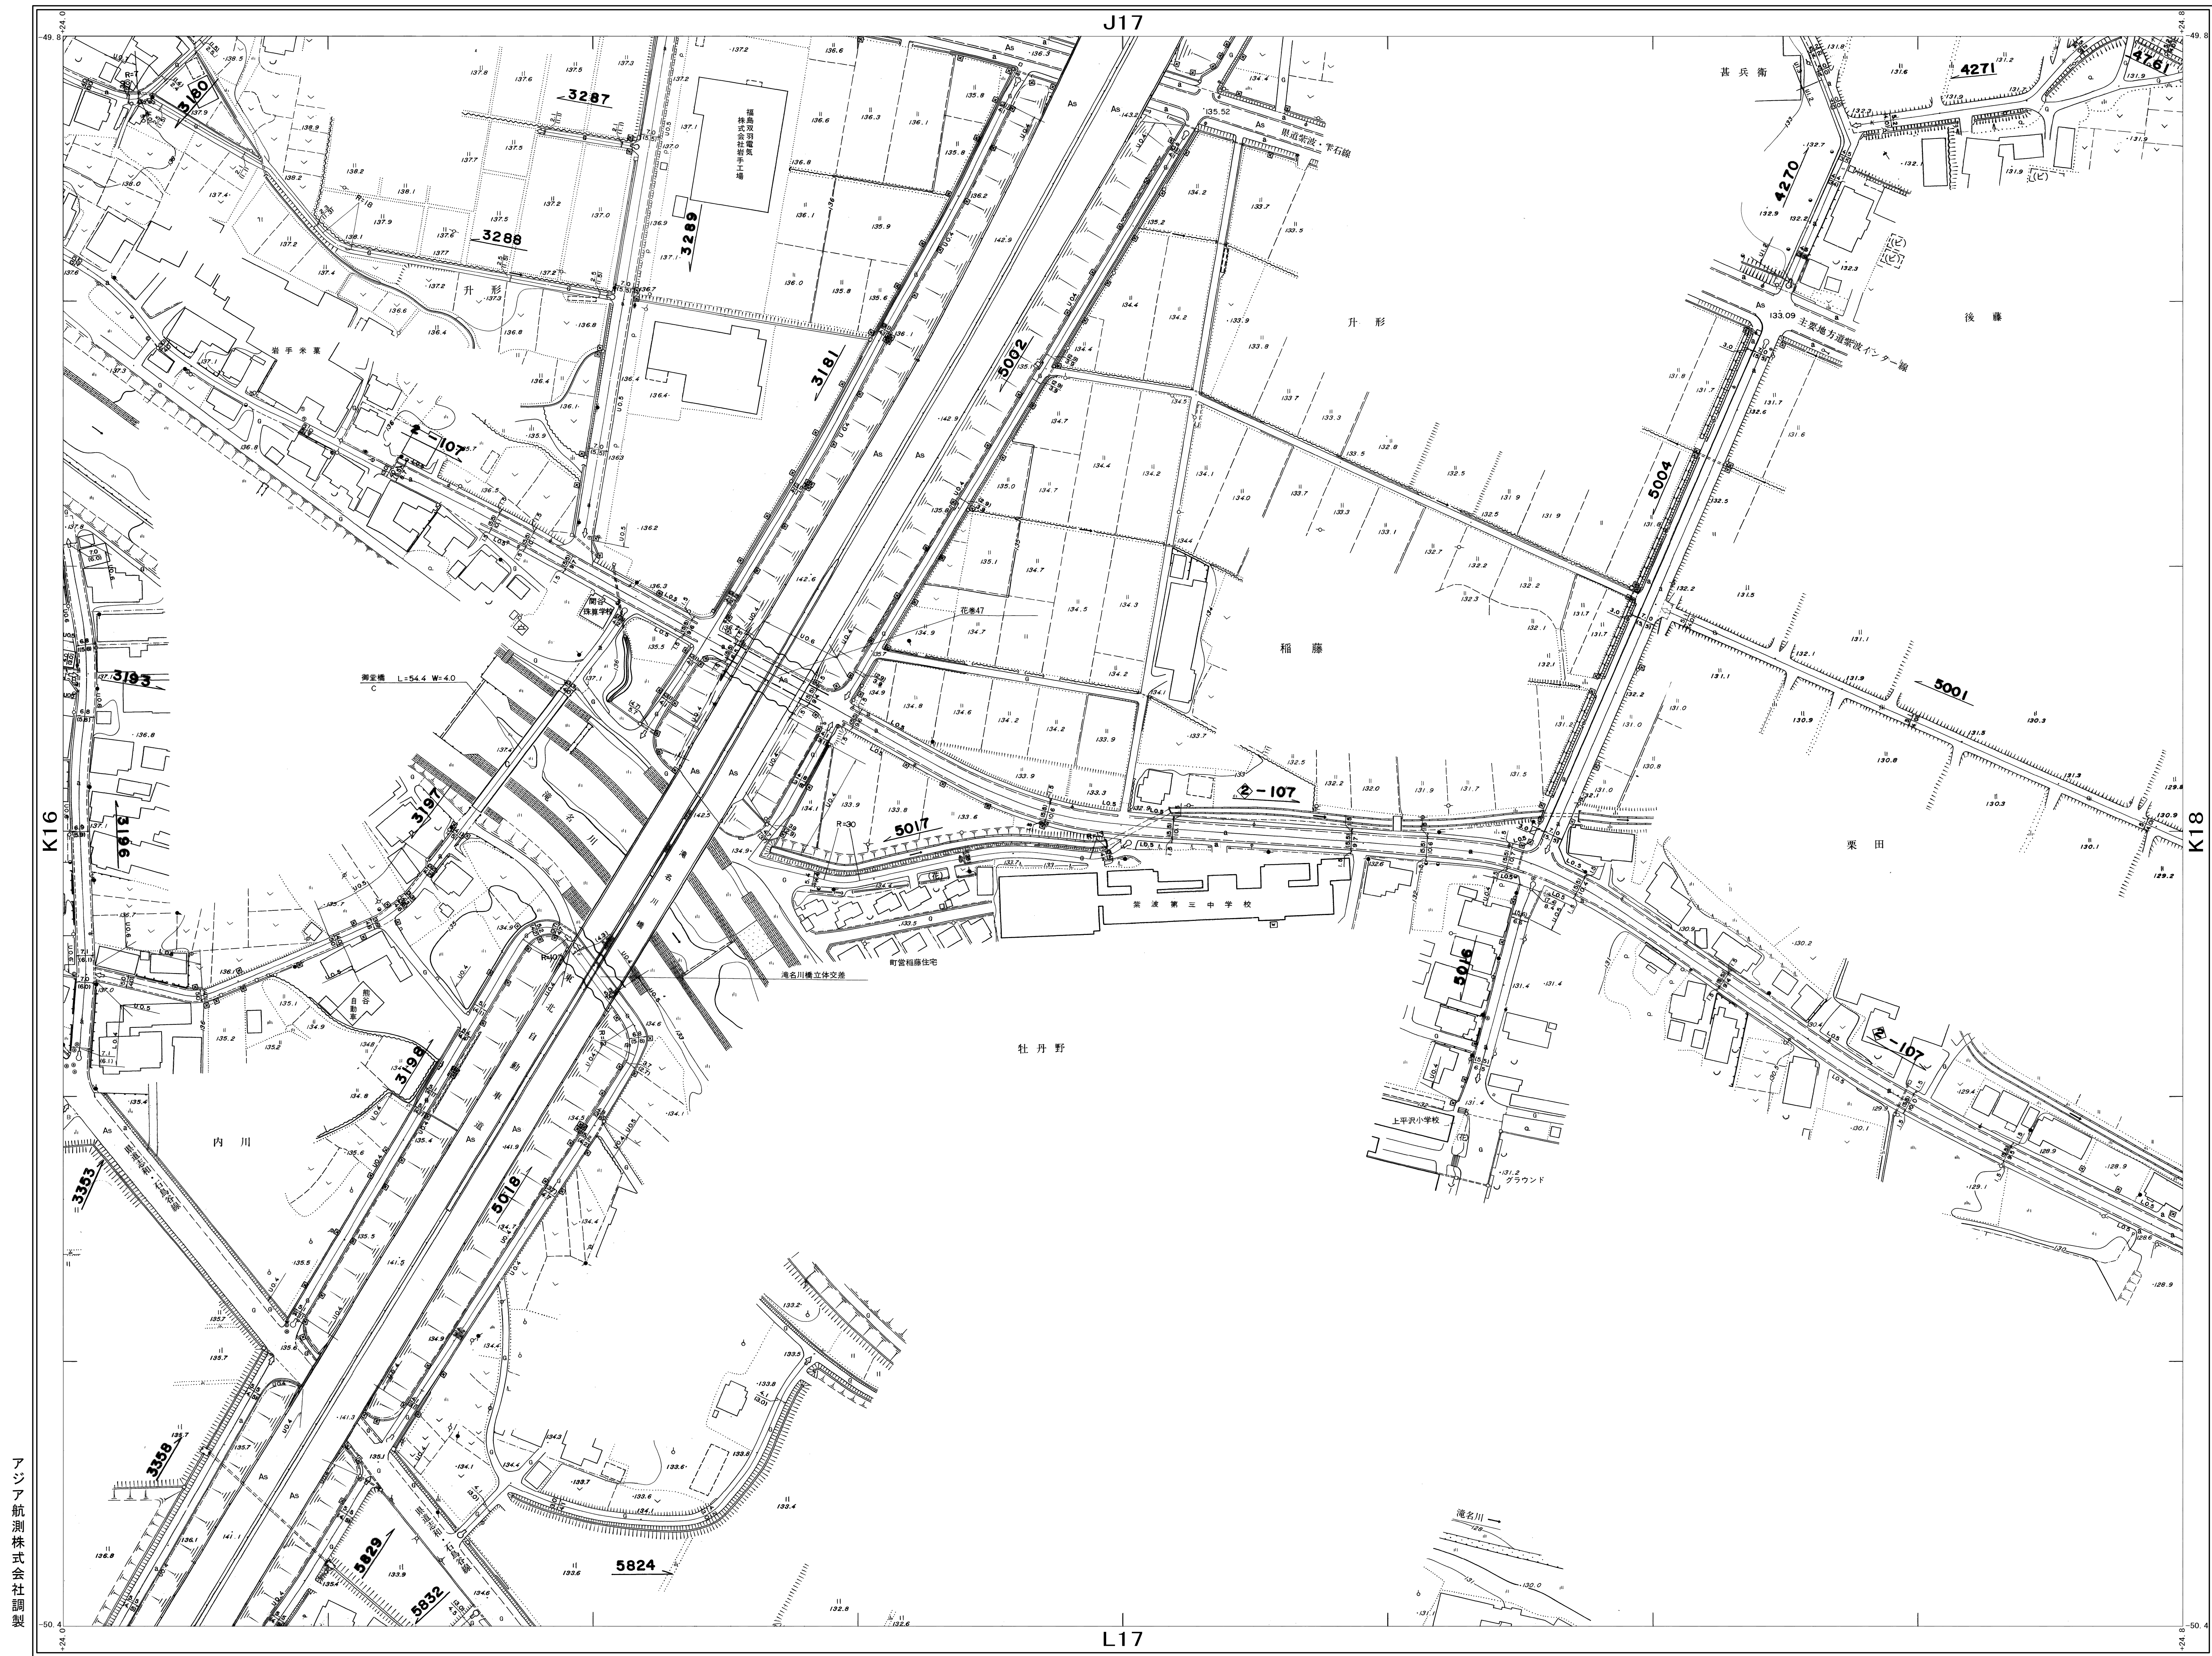

K17

J16	J17	J18
K16	K17	K18
L16	L17	L18

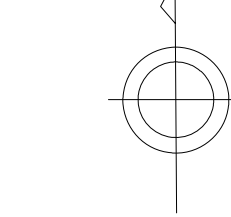

記号

記号	説明
1	国土地院
2	市土地院
3	町土地院
4	村土地院
5	大字土地院
6	大字土地院
紫波町

撮影昭和59年9月
調査昭和60年3月
作成昭和61年9月15日
調査昭和62年3月15日
改訂平成2年2月15日
改訂平成3年2月15日
改訂平成5年2月15日

オートグラフA7
ステレオプロッターA8
等価縮尺1m

底標系第X系

0 10 20 30 40 50 100 200m

1:1,000

この地図は、建設省国土院院長の承認を得て同院所管の測量図及び測量成果を使用して図製したものである。
(承認番号) 昭62 第128号

K. 17