


別添資料2：施設平面図

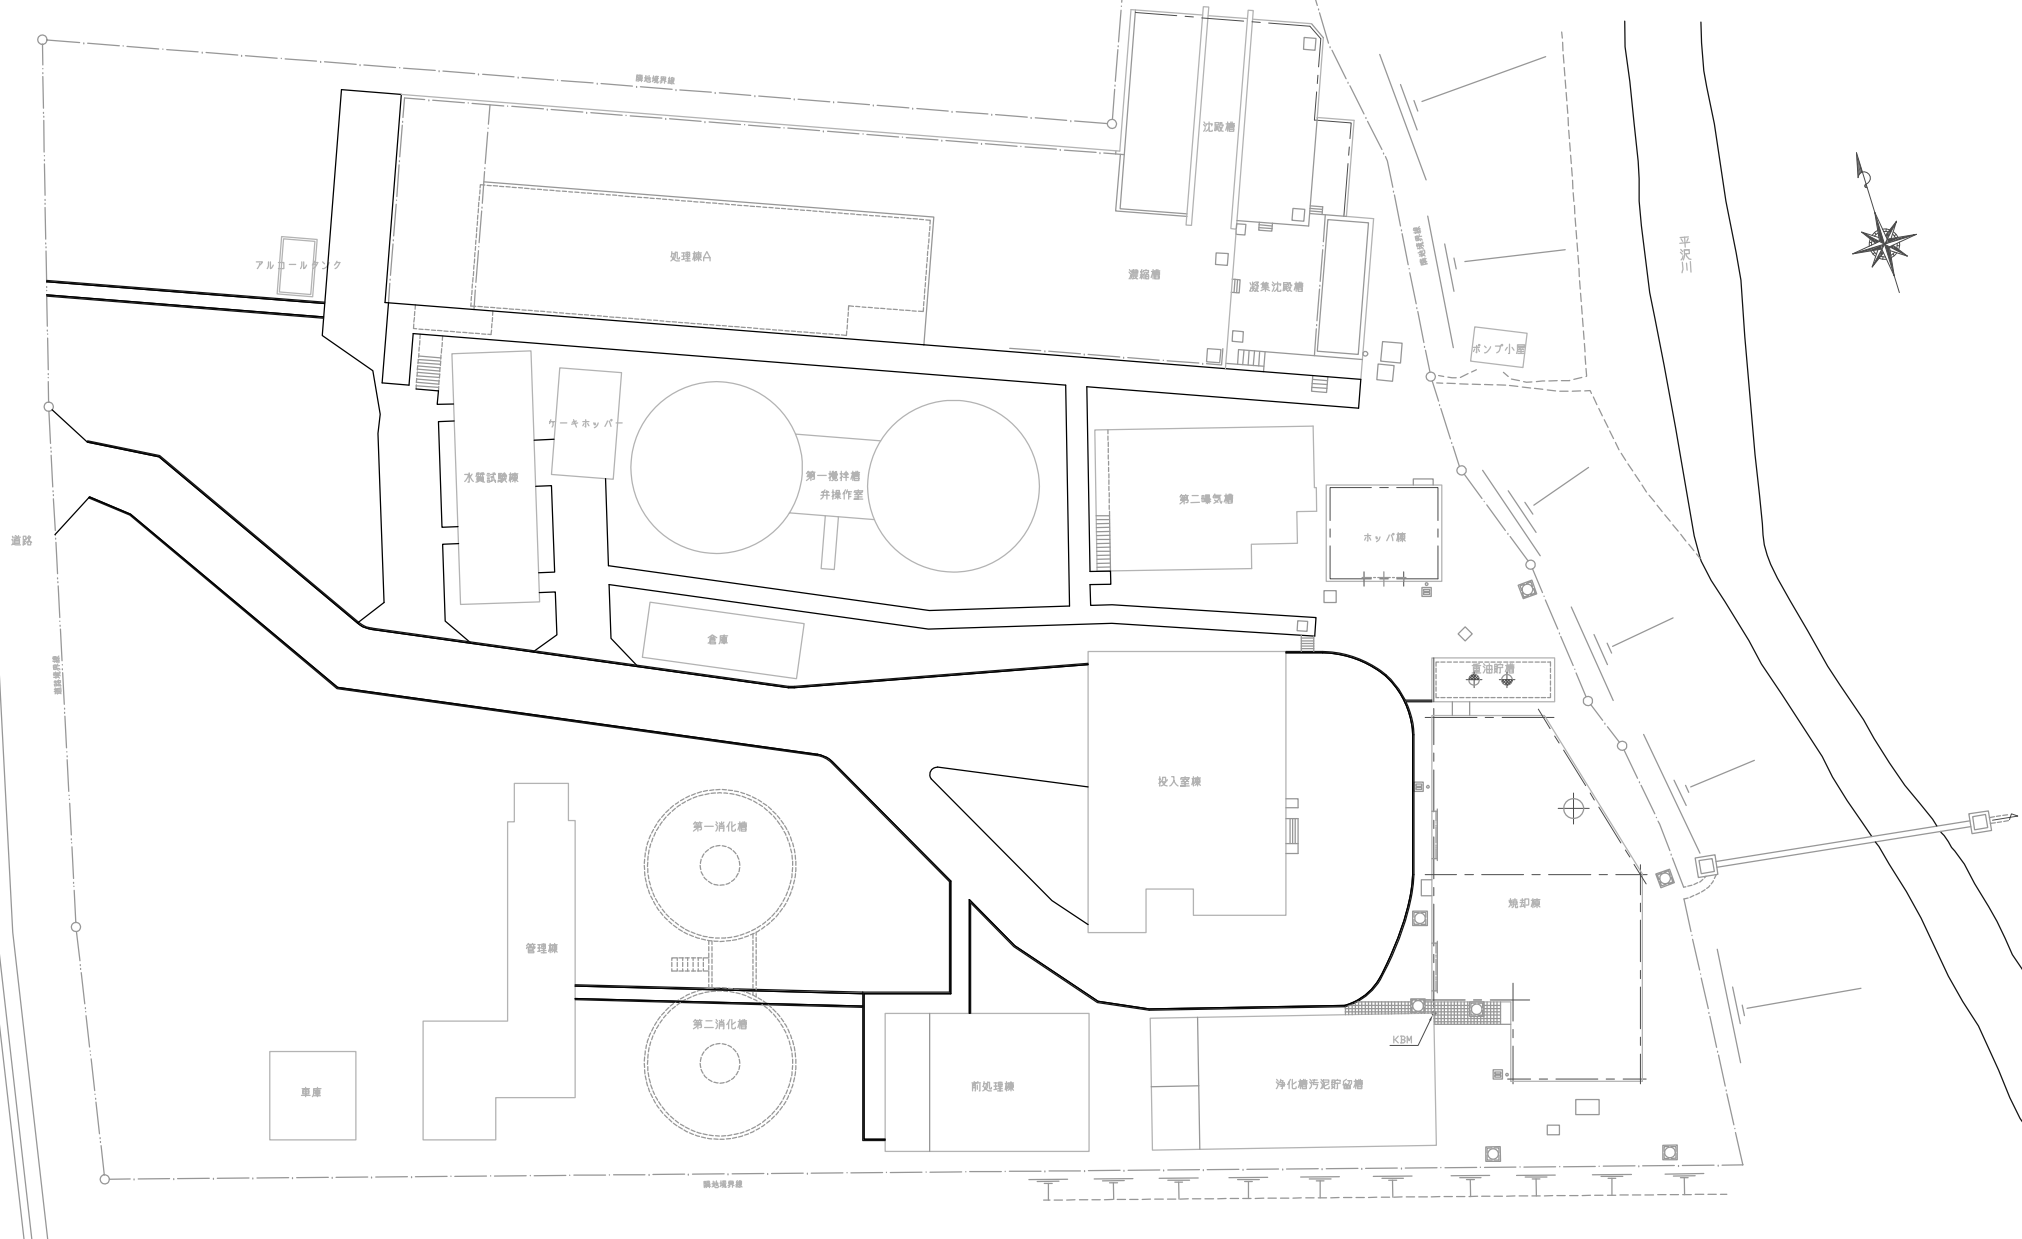

全体配置図 S=1:200

脱水汚泥乾燥焼却設備設置工事		S=1:200
配置図		
承認	設計	年度 年 月
		01