

議案第 6 7 号

財産（建物）の取得に関し議決を求めることについて

次のとおり財産（建物）を取得するため、地方自治法（昭和 2 2 年法律第 6 7 号）第 9 6 条第 1 項第 8 号及び議会の議決に付すべき契約及び財産の取得又は処分に関する条例（昭和 3 9 年紫波町条例第 9 号）第 3 条の規定により、議会の議決を求める。

1 取得する財産

- | | |
|-----------|---|
| （1）財産の所在地 | 紫波町日詰字中新田 1 8 4 番 4、1 8 4 番 5、1 9 2 番 2 及び
3 2 1 番 3 |
| （2）種 別 | 建物 |
| （3）細目及び数量 | 構造 鉄骨造
建築床面積 4 5 . 1 4 平方メートル |
| （4）取得予定価格 | 1 4 9 , 5 9 9 , 0 0 0 円 |
| （5）取得の相手方 | |
| 所在地 | 岩手県盛岡市盛岡駅前通 1 番 4 1 号 |
| 名 称 | 東日本旅客鉄道株式会社
執行役員 盛岡支社長 大 森 健 史 |

2 取得の方法 買入れ

令和 8 年 6 月 2 5 日提出

紫波町長 鎌 田 千 市


理由

紫波中央駅東口整備事業における通路を買入れしようとするものである。これが、この議案を提出する理由である。


位置図




平面图

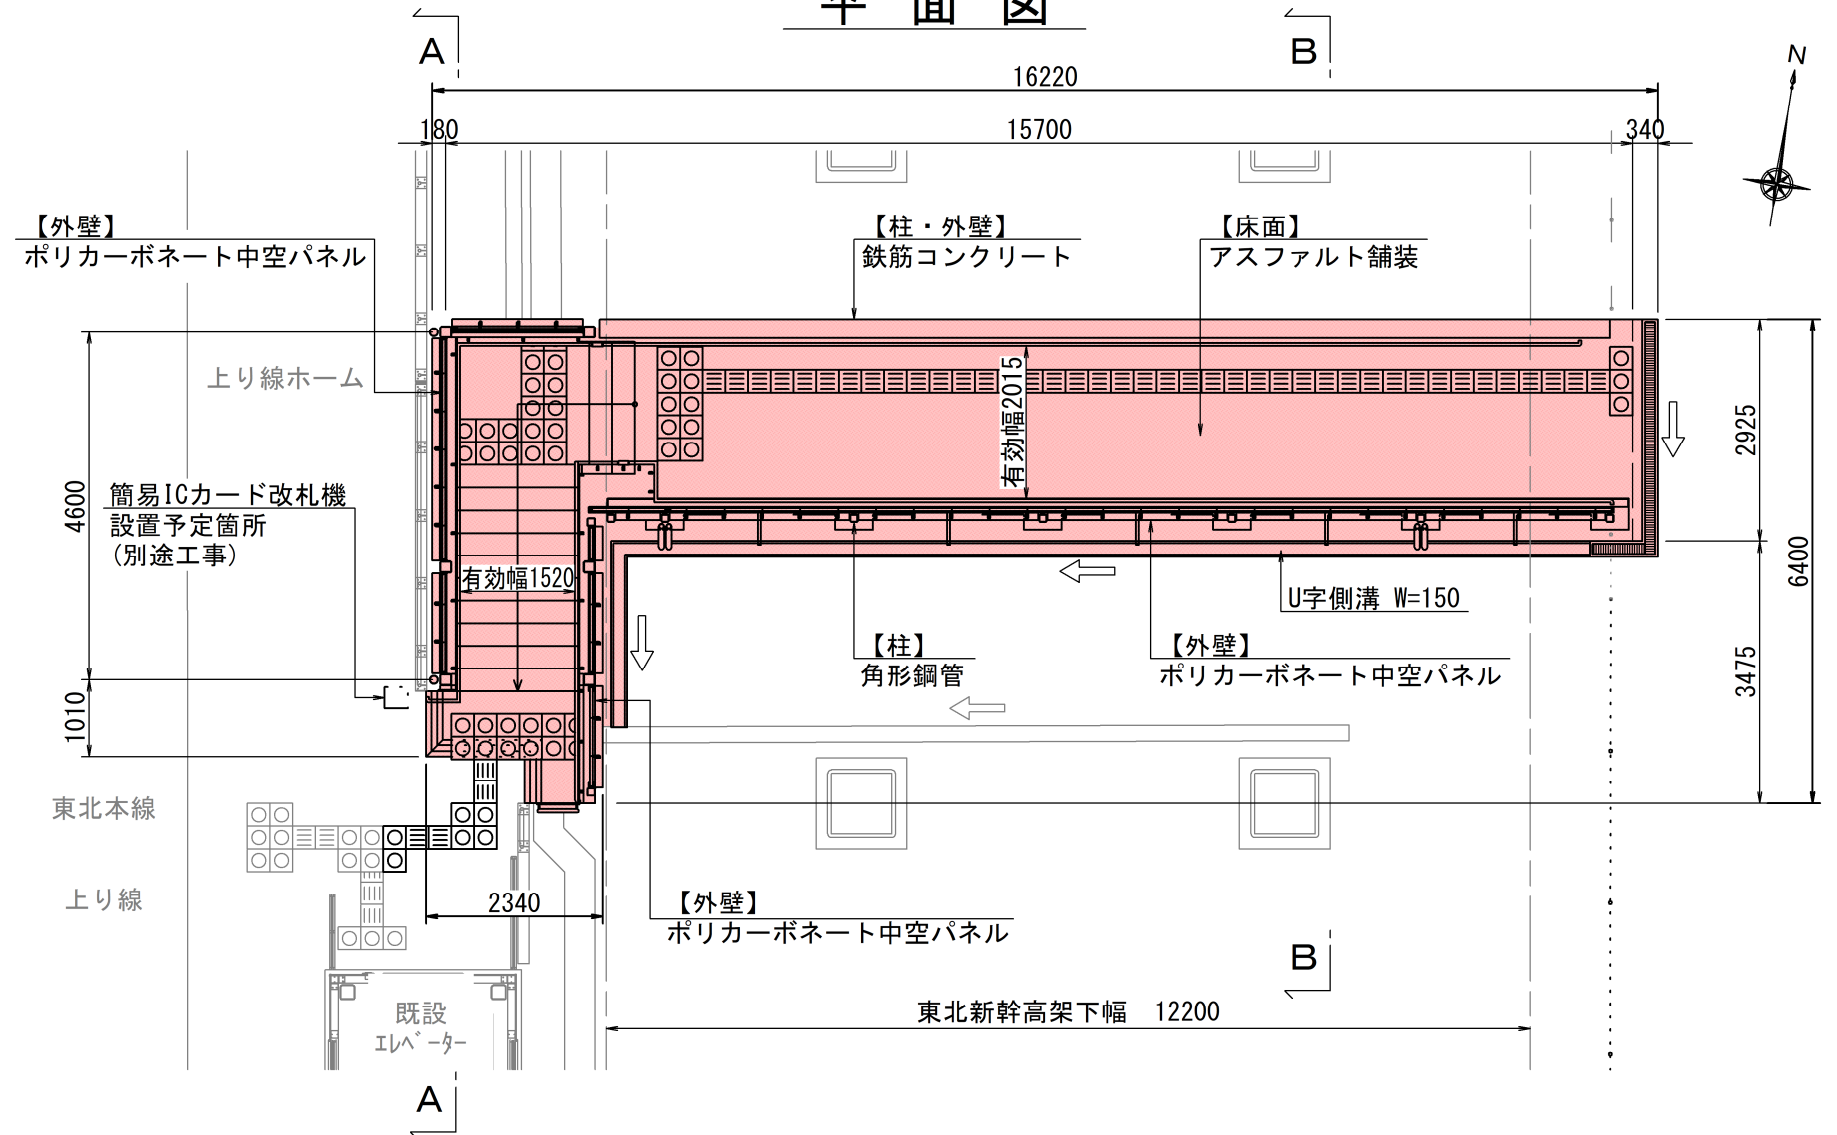

断面図
(A-A)

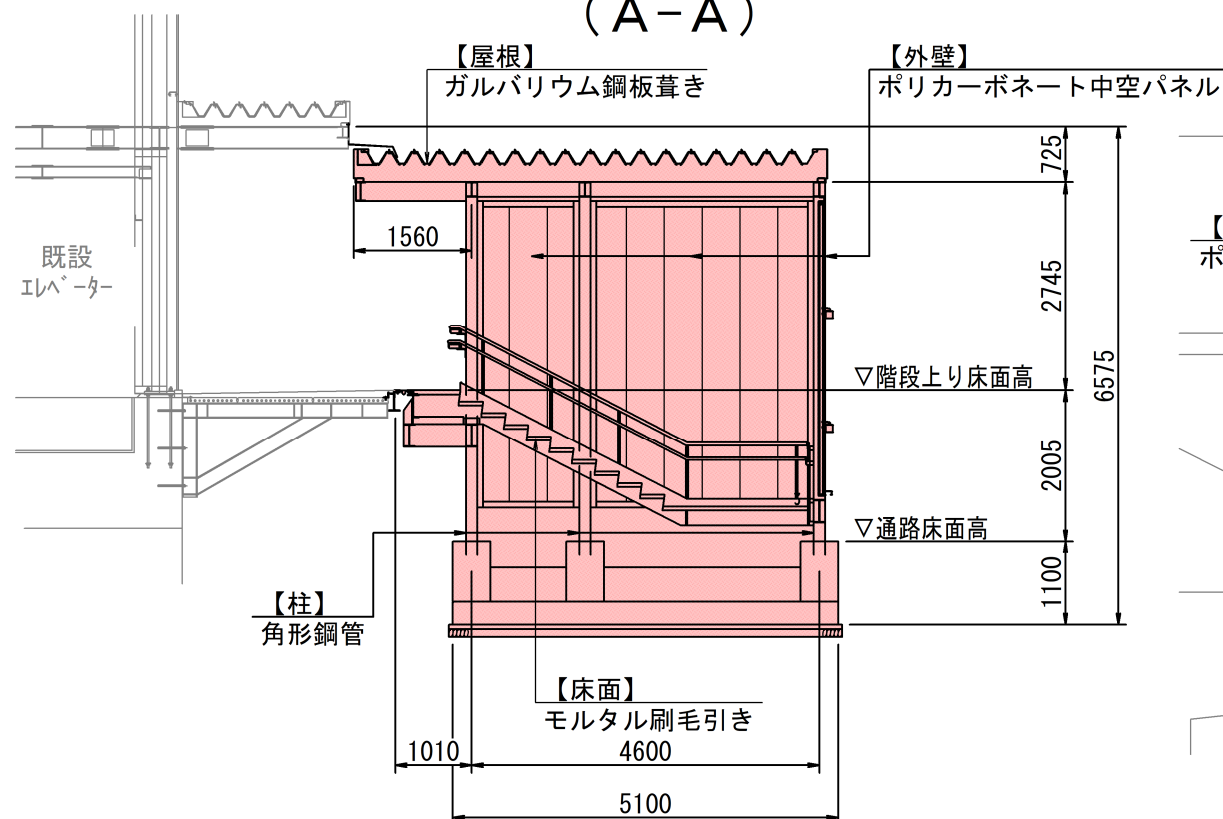

断面図
(B-B)

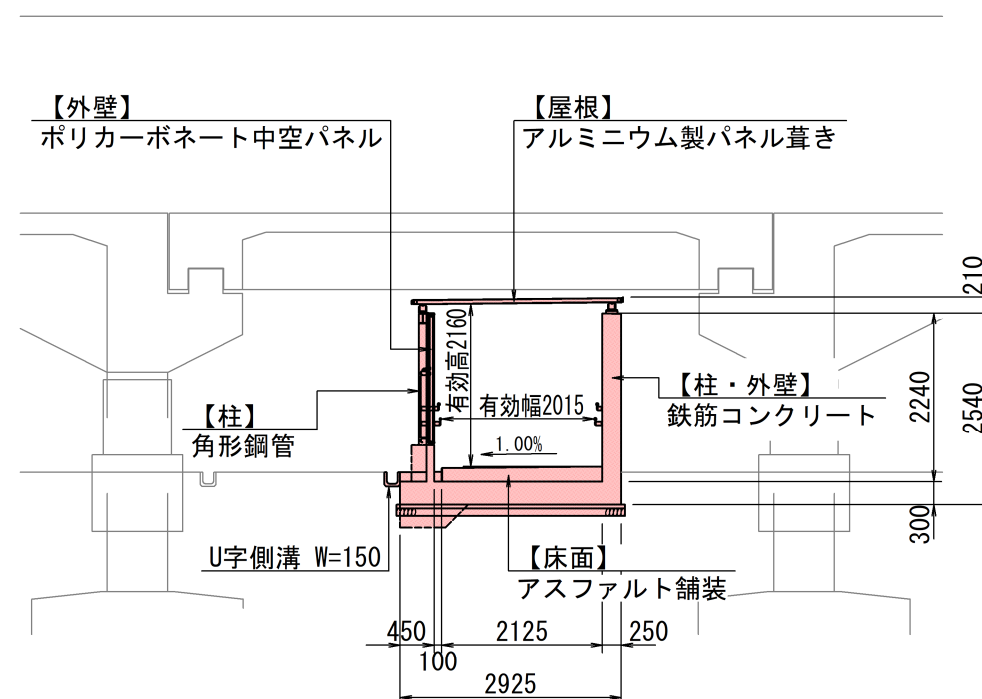

取得する財産（建物）の諸元

構造		鉄骨造
建築床面積		45.14平方メートル
主要構造物等	屋根	アルミニウム製パネル葺き
		ガルバリウム鋼板葺き
	柱	鉄筋コンクリート
		角形鋼管
	外壁	鉄筋コンクリート
		ポリカーボネート中空パネル
	基礎	ベタ基礎
	床面	アスファルト舗装
モルタル刷毛引き		
付属設備		U字側溝