

議案第 22 号

町道路線の変更に関し議決を求めることについて

道路法（昭和 27 年法律第 180 号）第 10 条第 2 項の規定により次の町道路線を変更するため、同条第 3 項において準用する同法第 8 条第 2 項の規定により、議会の議決を求める。

路線変更調書のとおり

令和 8 年 2 月 27 日提出


紫波町長 鎌 田 千 市

理由

町道路線の見直しにより、町道路線を変更しようとするものである。これが、この議案を提出する理由である。


# 紫波町路線変更調書

旧 新 別	路線番号	路線名	区間	延長 (m)	幅員 (m)
旧	24	星山北田線	星山字高屋敷 2 4 9	37.9	6.1 ~ 6.1
			星山字高屋敷 2 4 8 の 1		
星山字高屋敷 2 4 8 の 1			35.3	6.1 ~ 6.1	
星山字高屋敷 2 4 8 の 1					

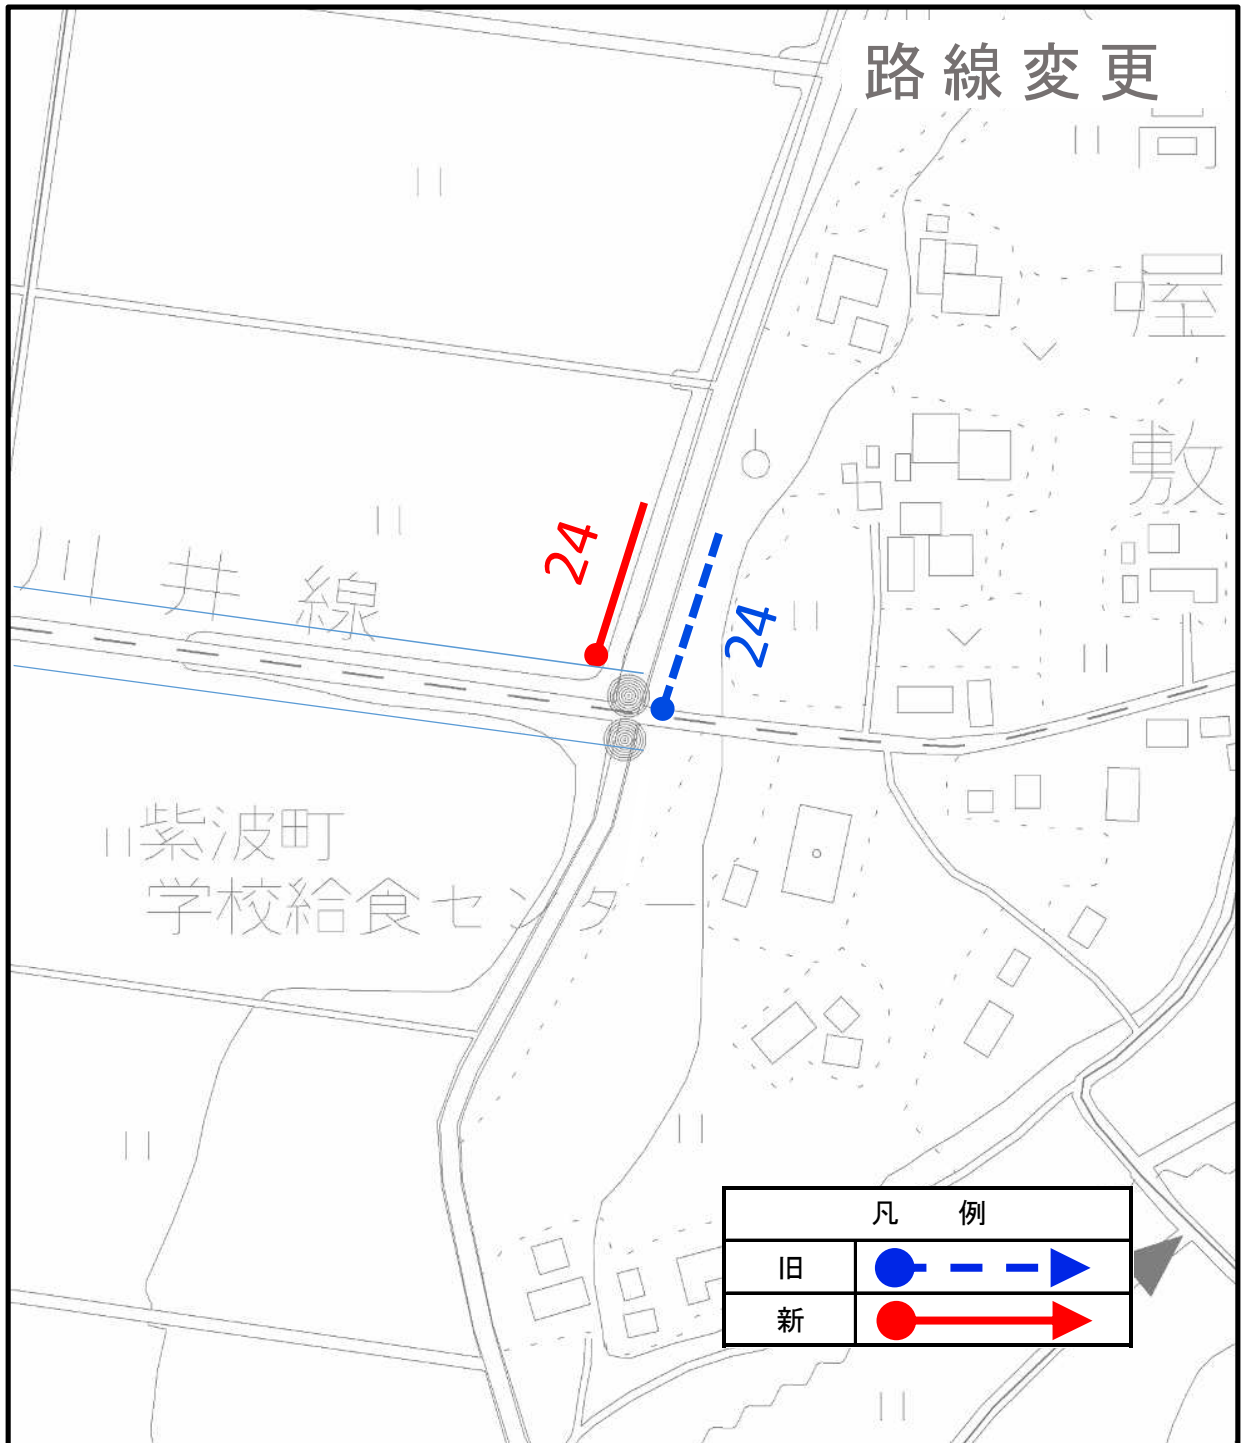


# 紫波町路線変更調書

旧 新 別	路線番号	路線名	区間	延長 (m)	幅員 (m)
旧	25	大地町線	犬吠森字境 1 5 5 の 1	27.0	7.0 ~ 7.0
			犬吠森字境 1 4 6 の 2		
犬吠森字境 1 5 4 の 1			20.9	6.5 ~ 7.0	
犬吠森字境 1 4 6 の 2					

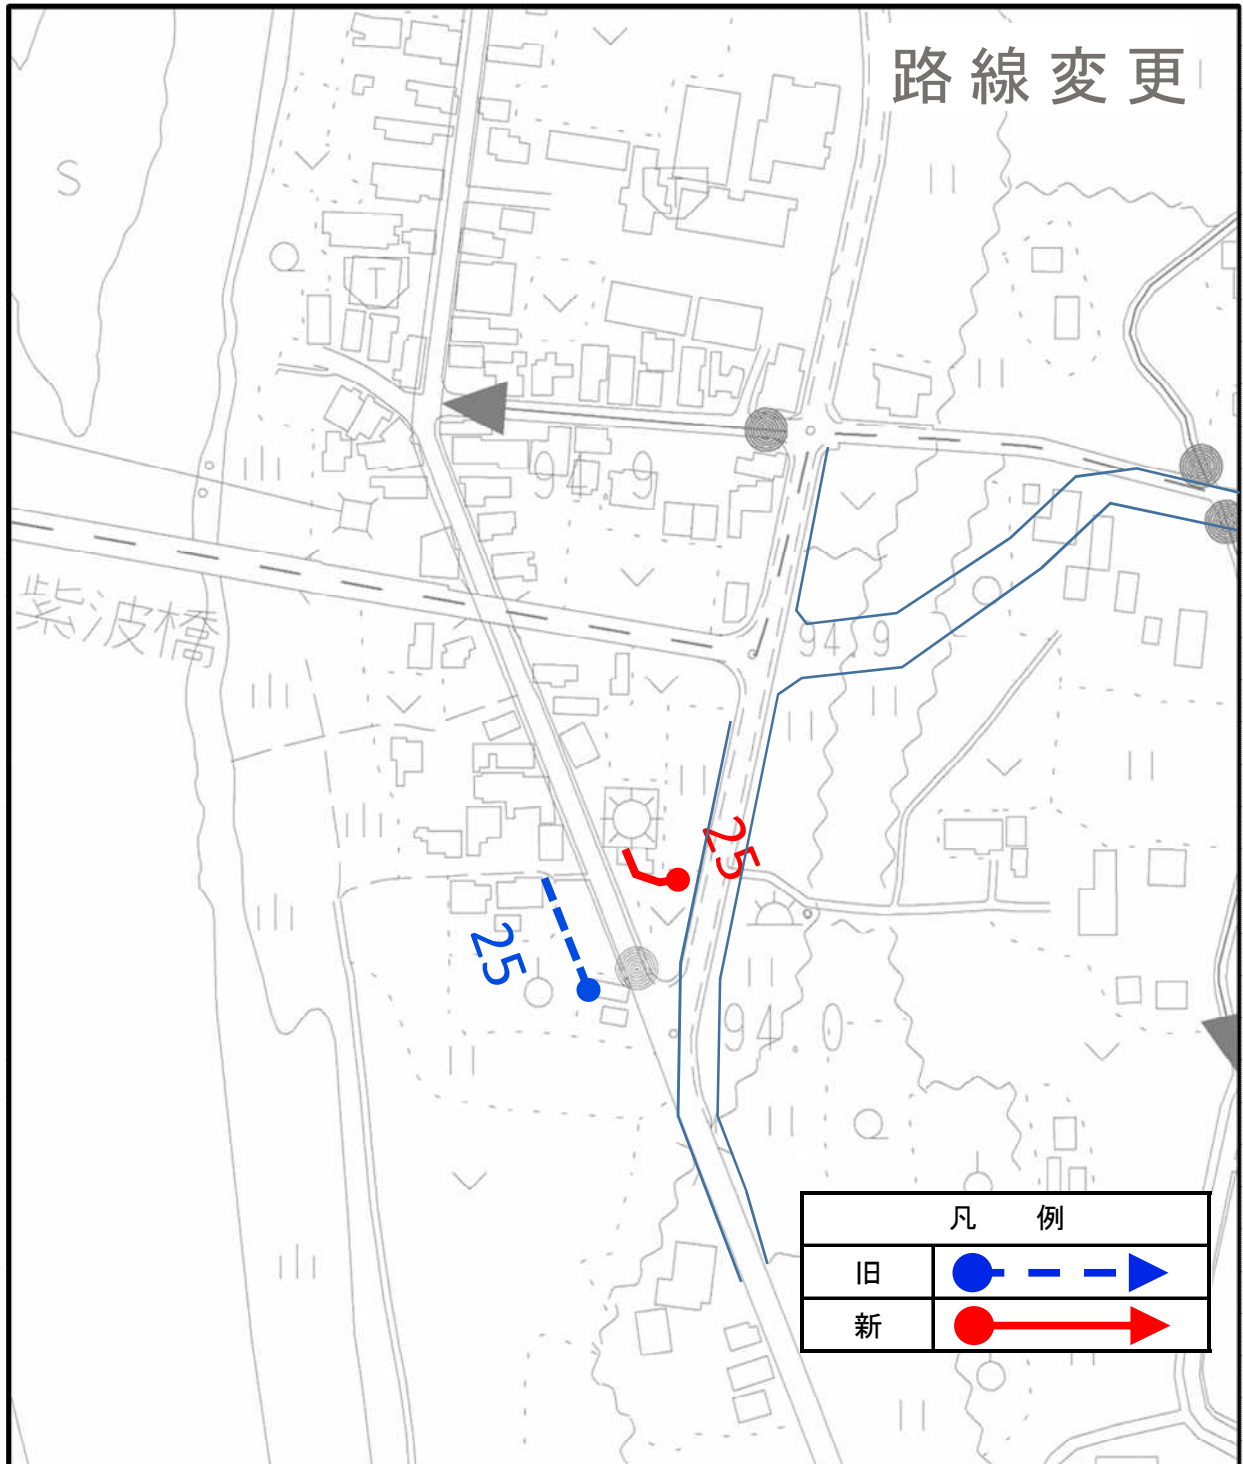


# 紫波町路線変更調書

旧 新 別	路線番号	路線名	区間	延長 (m)	幅員 (m)
旧	149	星山大巻線	星山字高屋敷 17 の 3	11.9	7.5 ~ 7.5
			星山字高屋敷 18 の 4		
星山字高屋敷 18 の 4			6.5	7.5 ~ 7.5	
星山字高屋敷 18 の 4					

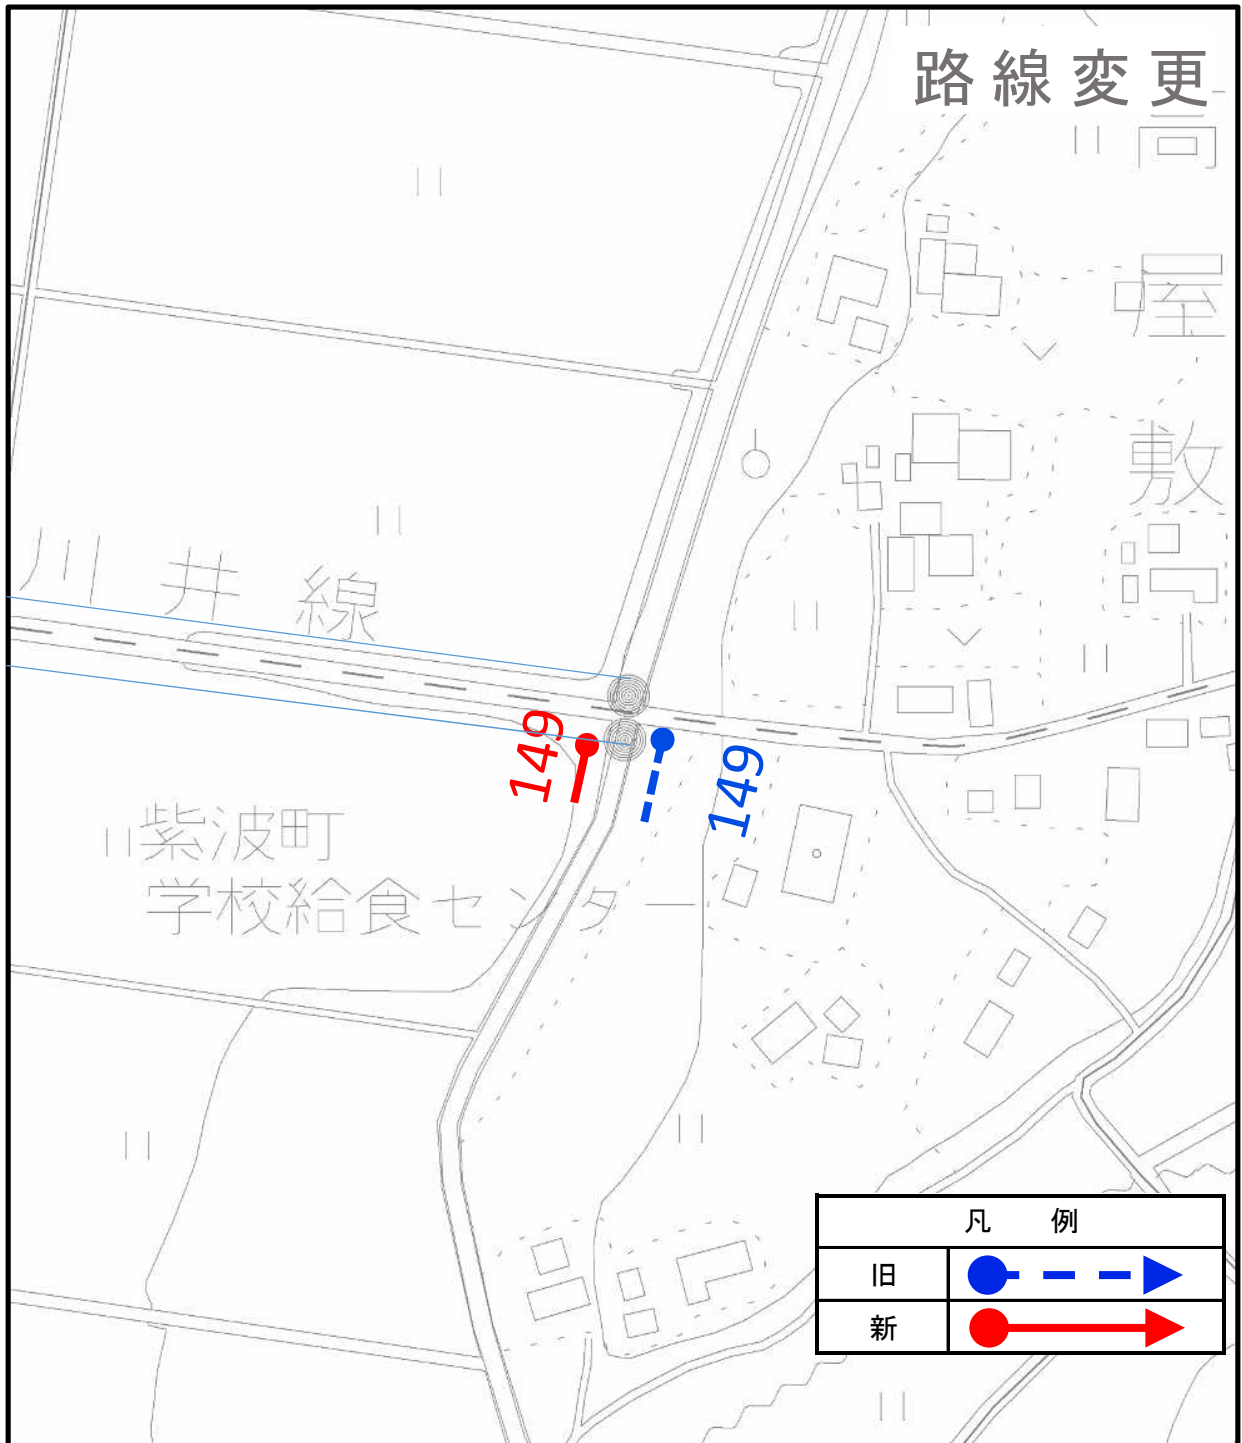


# 紫波町路線変更調書

旧 新	路線番号	路線名	区間	延長 (m)	幅員 (m)
旧	153	沼口線	星山字樋ノ口 2 1 1 の 1	18.5	6.2 ~ 6.4
			星山字樋ノ口 8 3 の 1		
星山字樋ノ口 2 1 1 の 1			16.6	6.2 ~ 6.4	
星山字樋ノ口 2 1 1 の 1					

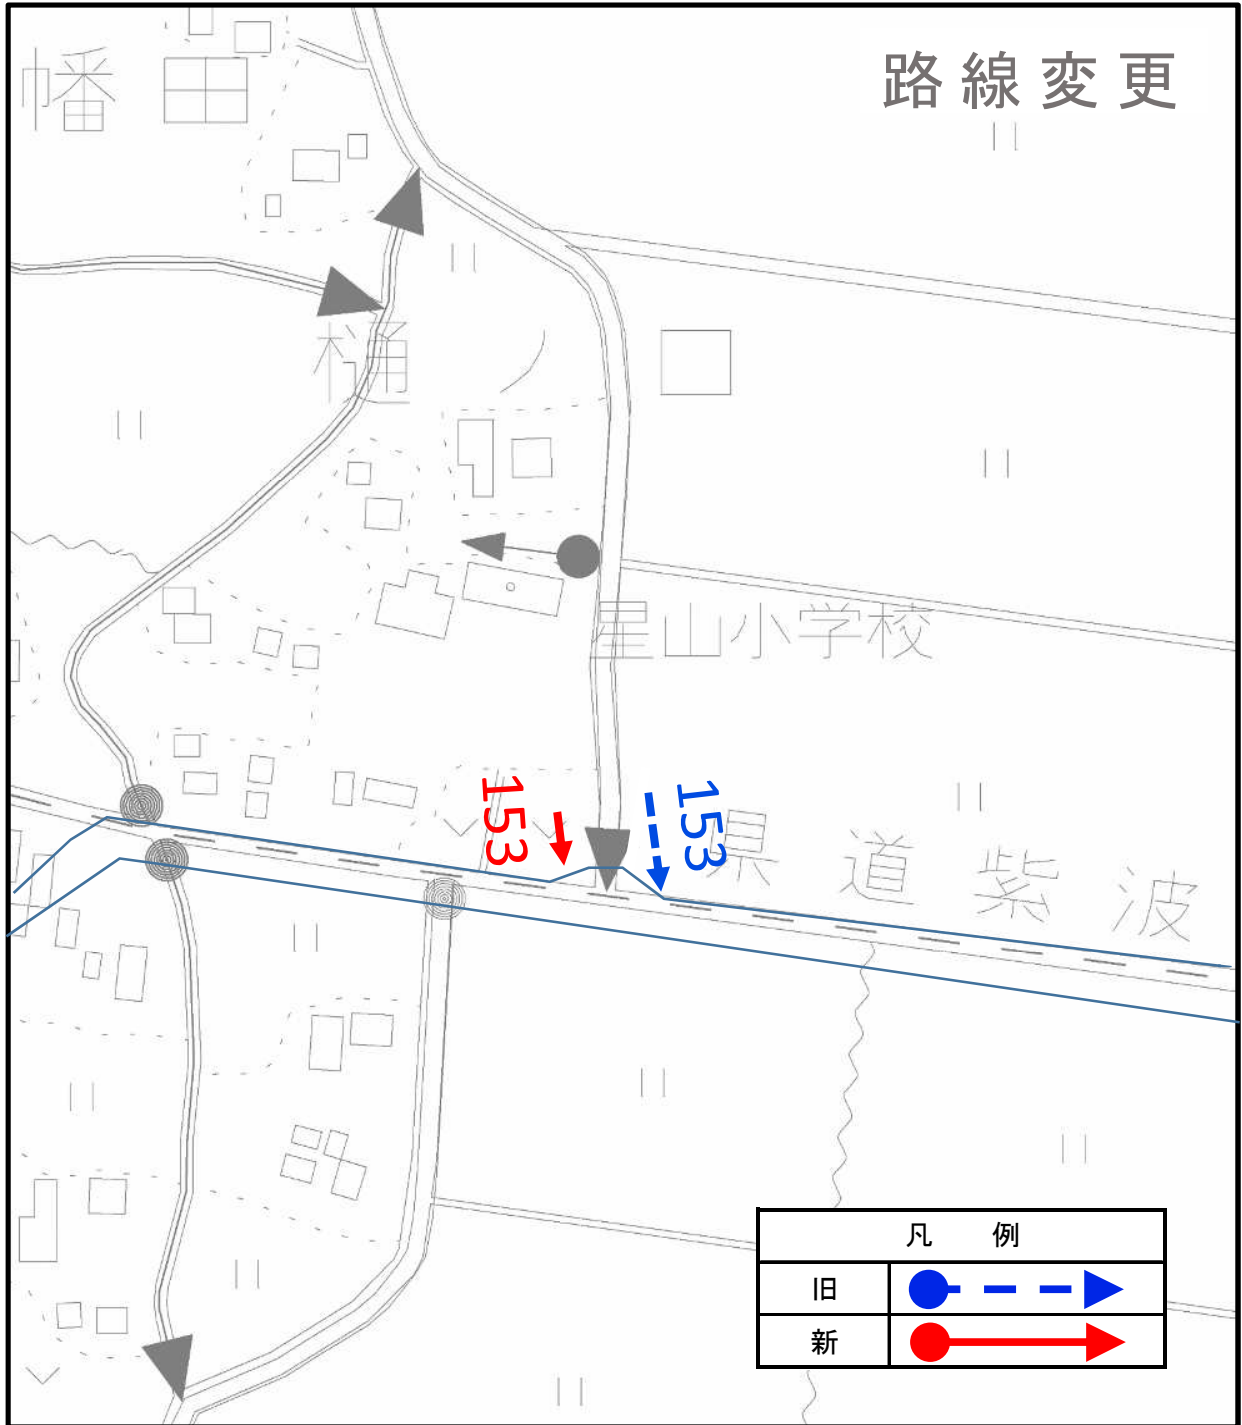


# 紫波町路線変更調書

旧 新別	路線番号	路線名	区間	延長 (m)	幅員 (m)
旧	154	間野村線	星山字八幡田 1 7 の 1	66.9	5.0 ~ 5.5
			星山字八幡田 3 7		
新	154	間野村線	星山字八幡田 1 5 の 1	62.6	5.5 ~ 7.0
			星山字八幡田 3 7		

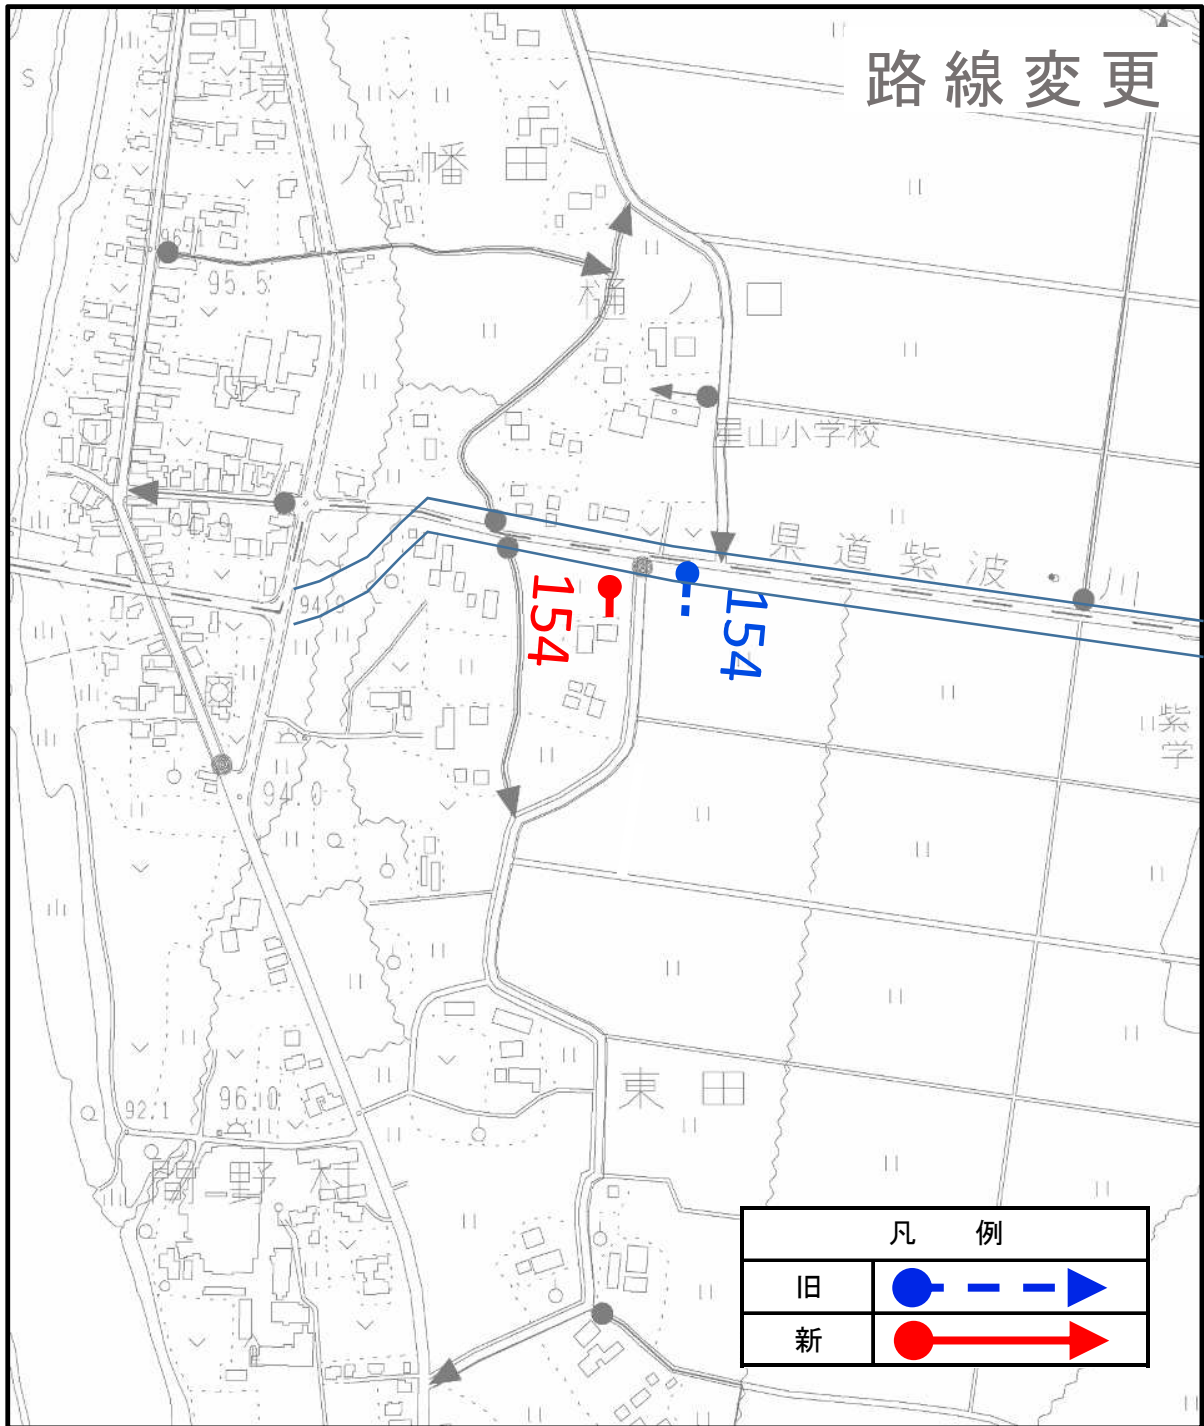


# 紫波町路線変更調書

旧 新 別	路線番号	路線名	区間	延長 (m)	幅員 (m)
旧	1172	星山大地町線	犬吠森字境 7 6 の 2	18.8	6.5 ~ 7.5
			犬吠森字境 1 2 5 の 1		
犬吠森字境 7 4 の 3			14.7	6.5 ~ 7.5	
犬吠森字境 1 2 5 の 1					

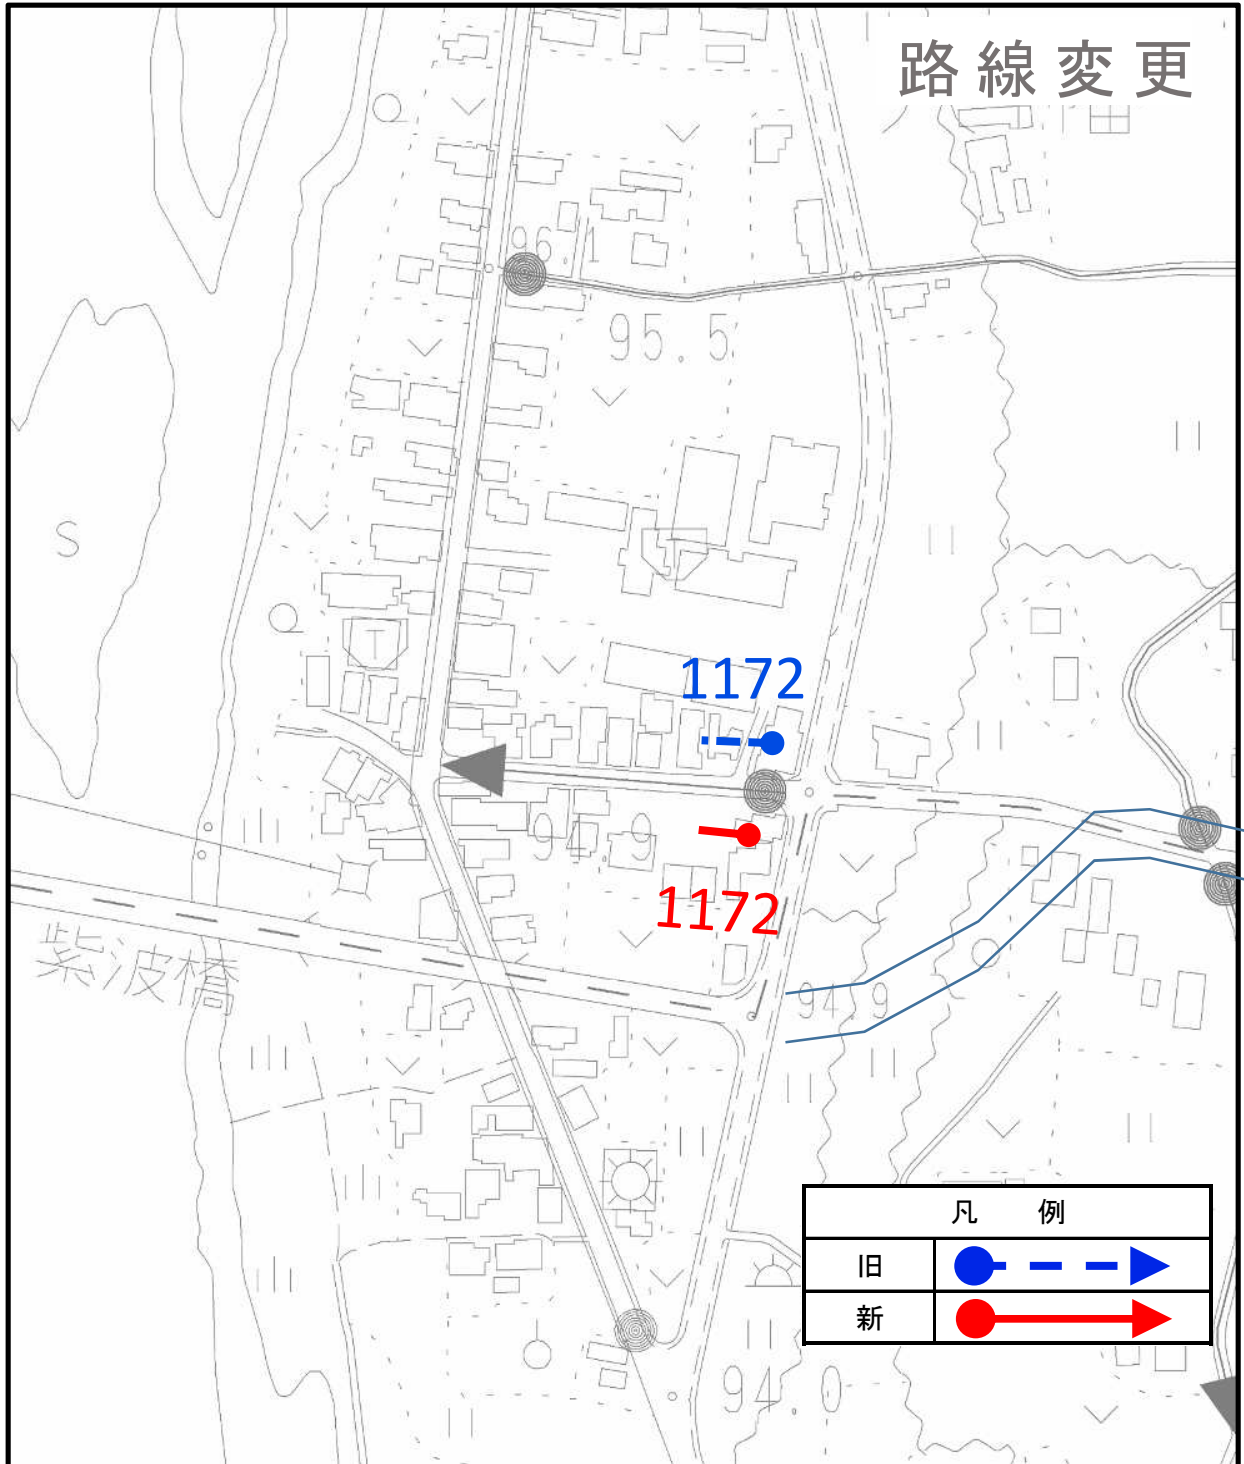


# 紫波町路線変更調書

旧 新別	路線番号	路線名	区間	延長 (m)	幅員 (m)
旧	1173	樋ノ口上谷地線	星山字樋ノ口198	7.7	3.5 ~ 3.5
			星山字樋ノ口198の1		
星山字樋ノ口198の1			3.3	3.5 ~ 3.5	
星山字樋ノ口198の1					

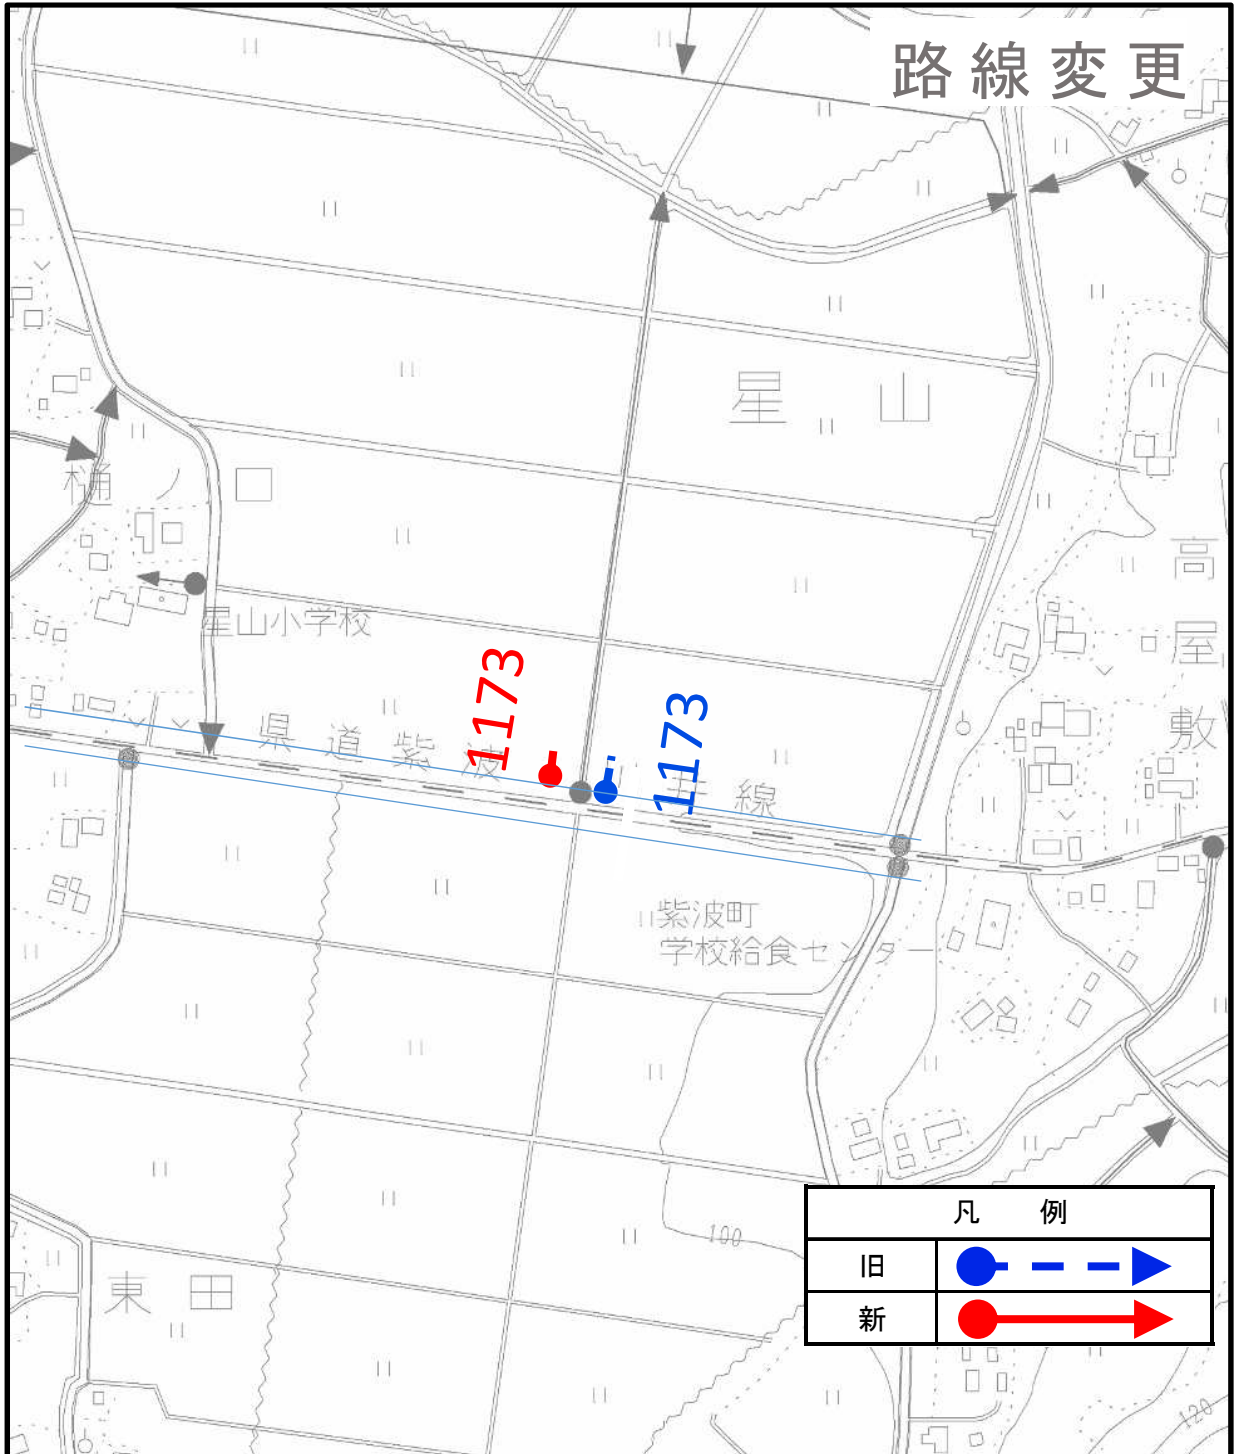


# 紫波町路線変更調書

旧 新 別	路線番号	路線名	区間	延長 (m)	幅員 (m)
旧	2101	樋ノ口間野村線	星山字樋ノ口90の8	46.7	2.3 ~ 2.3
			星山字樋ノ口90の8		
星山字樋ノ口90の8			41.6	2.3 ~ 2.8	
星山字樋ノ口90の8					

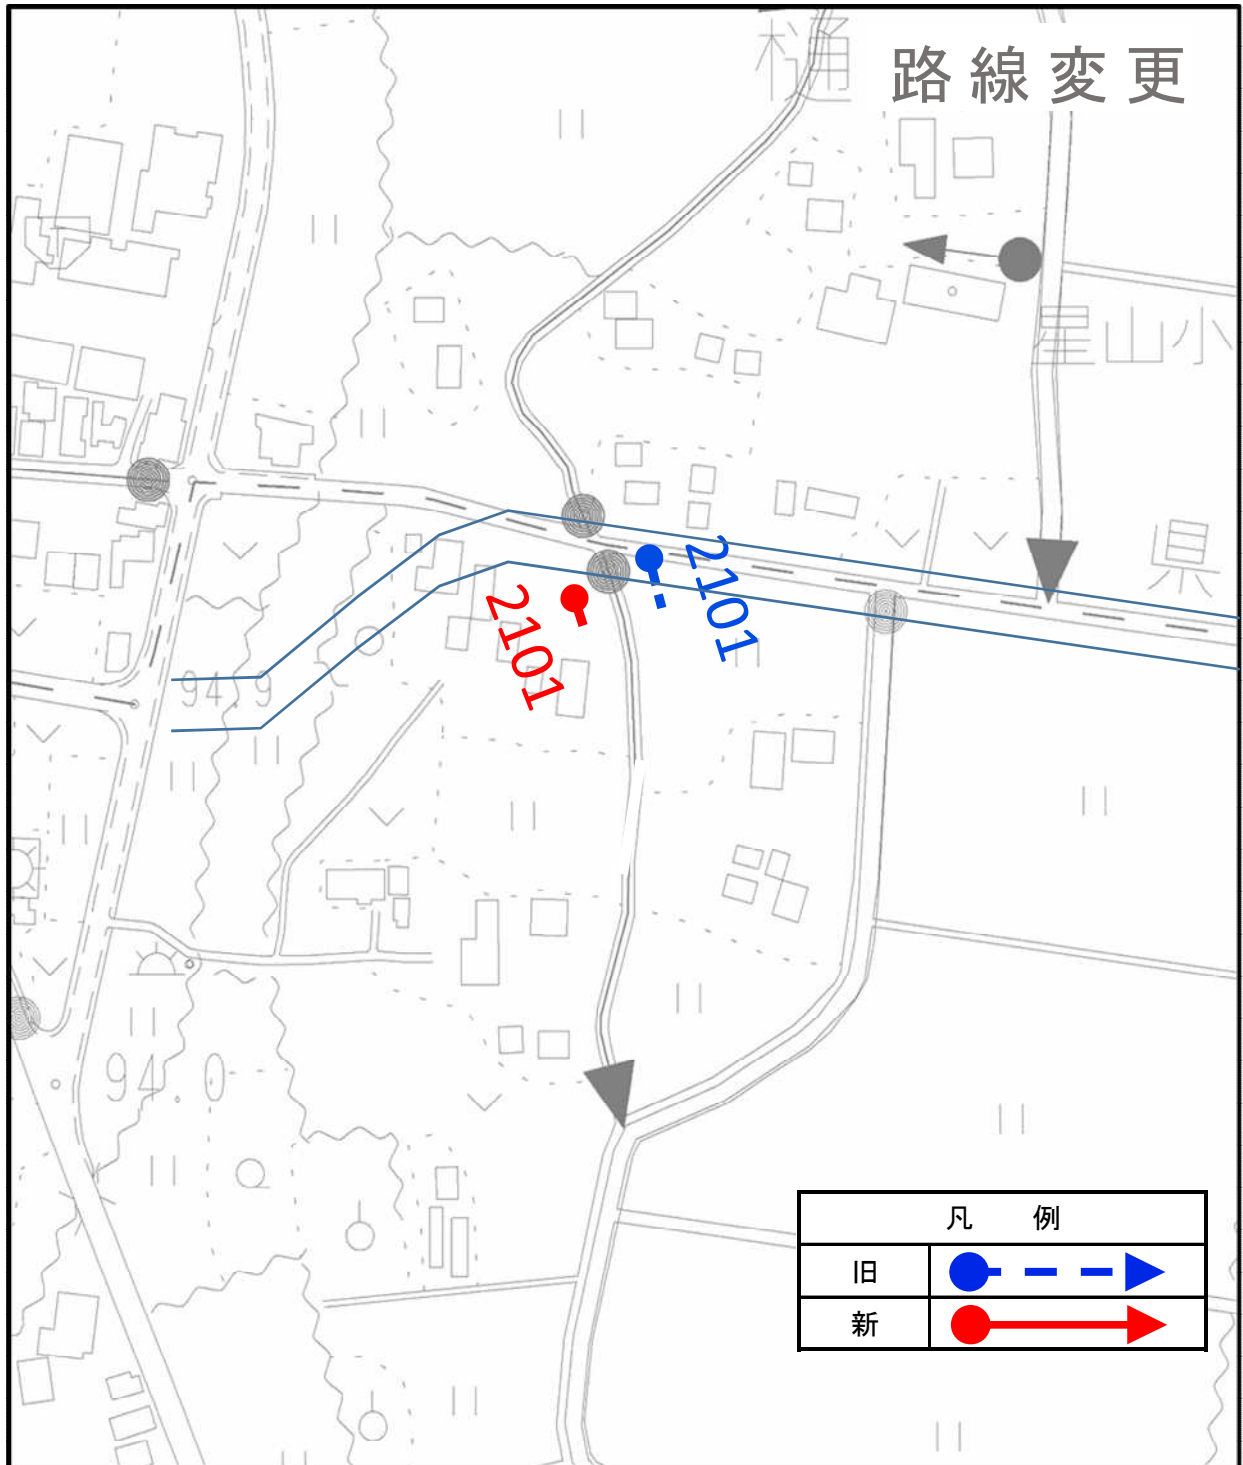


# 紫波町路線変更調書

旧 新 別	路線番号	路線名	区間	延長 (m)	幅員 (m)
旧	152	田頭大坪線	桜町字田頭 8 3	287.5	6.0 ~ 6.0
			桜町字田頭 4 3 の 1		
新			桜町字田頭 4 3 の 1	4.1	6.0 ~ 6.0
桜町字田頭 4 3 の 1					

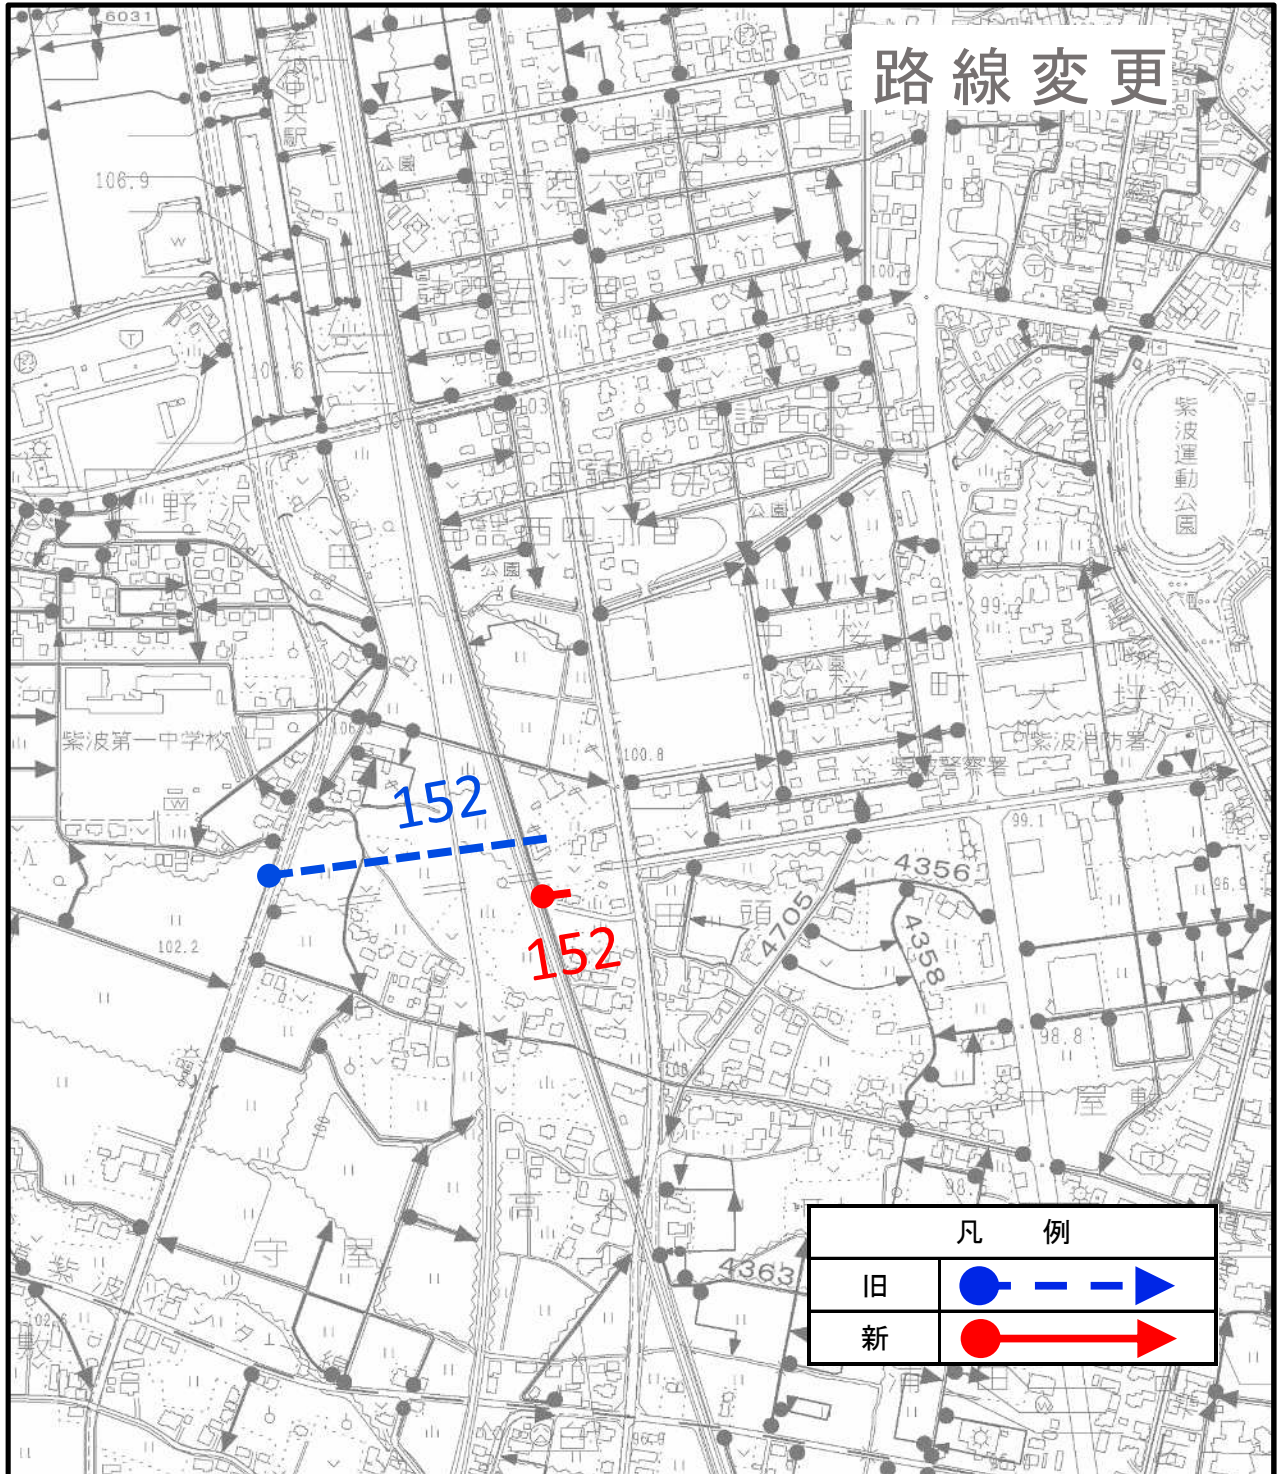


# 紫波町路線変更調書

旧 新別	路線番号	路線名	区間	延長 (m)	幅員 (m)
旧	4587	下川原向山線	日詰字石田 1 3 2 の 1	940.6	7.0 ~ 7.0
			二日町字向山 1 の 9		
新	4587	下川原向山線	日詰字石田 1 3 2 の 1	10.2	7.0 ~ 7.0
			日詰字石田 1 1 0 の 1		

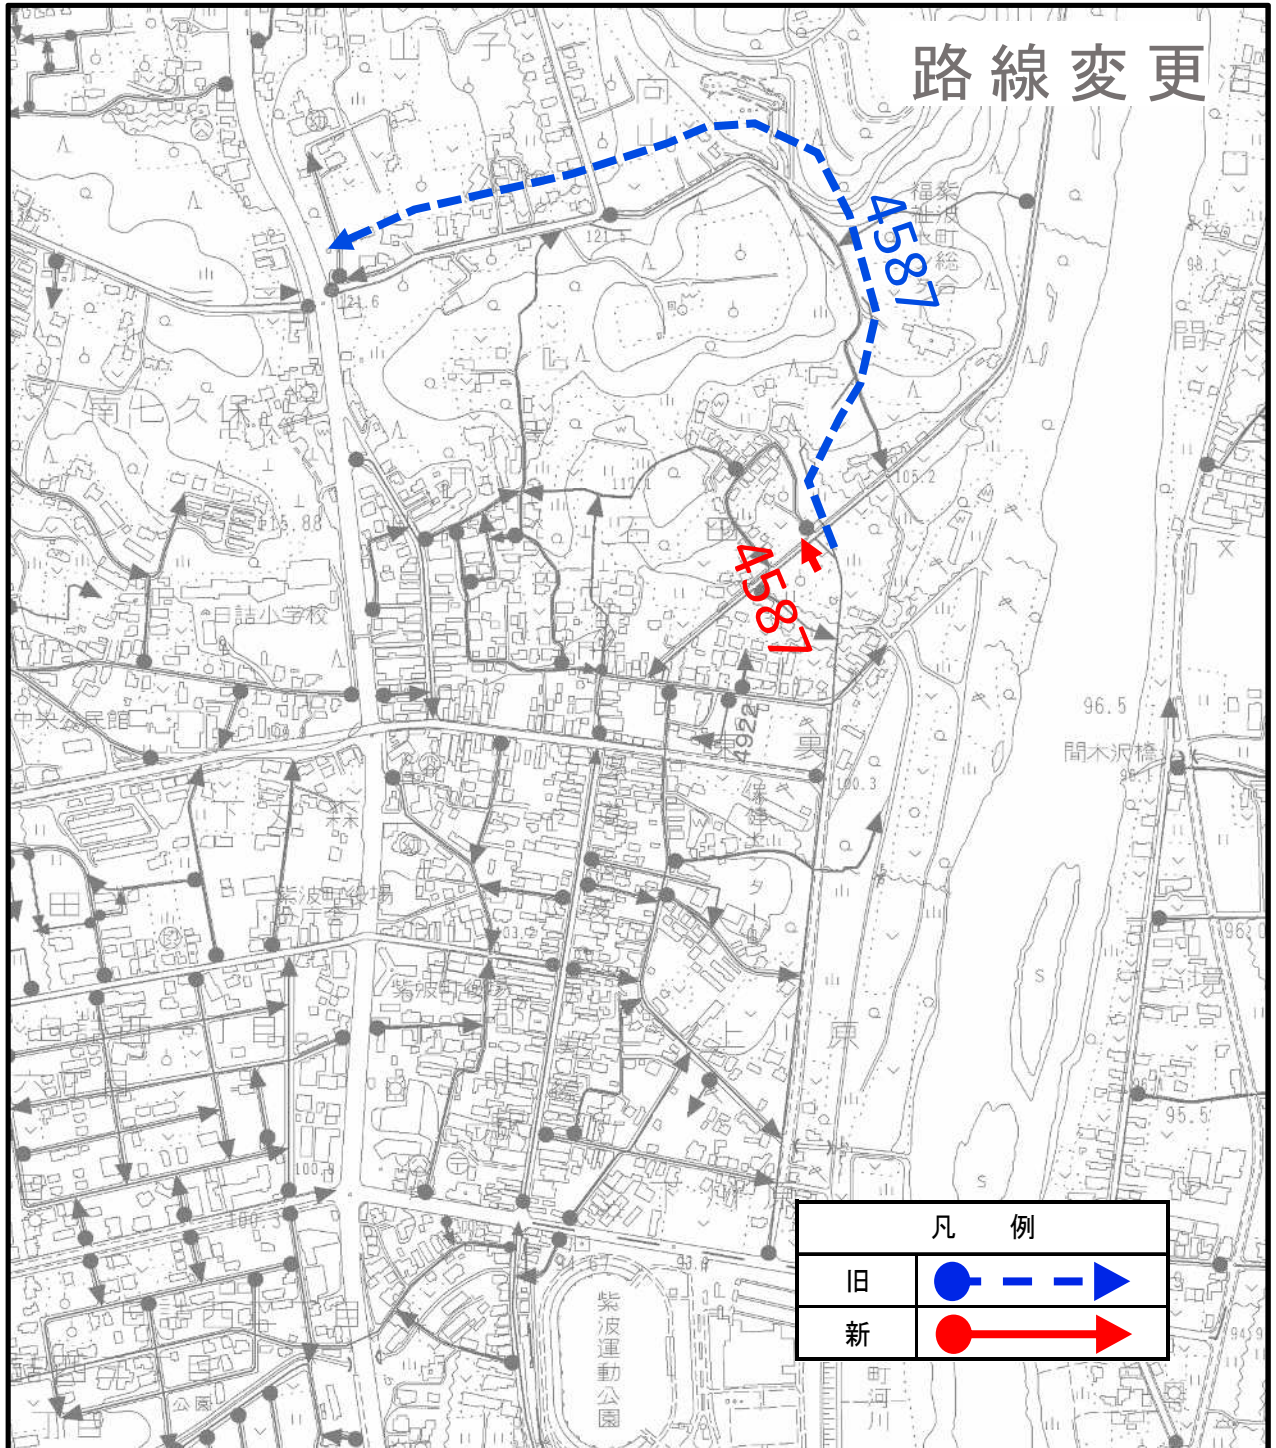


# 紫波町路線変更調書

旧 新 別	路線番号	路線名	区間	延長 (m)	幅員 (m)
旧	4030	八平落合1号線	中島字落合44の3	25.9	6.0 ~ 7.4
			中島字落合105の3		
新			中島字落合44の3	73.2	2.4 ~ 7.4
			中島字落合44の14		

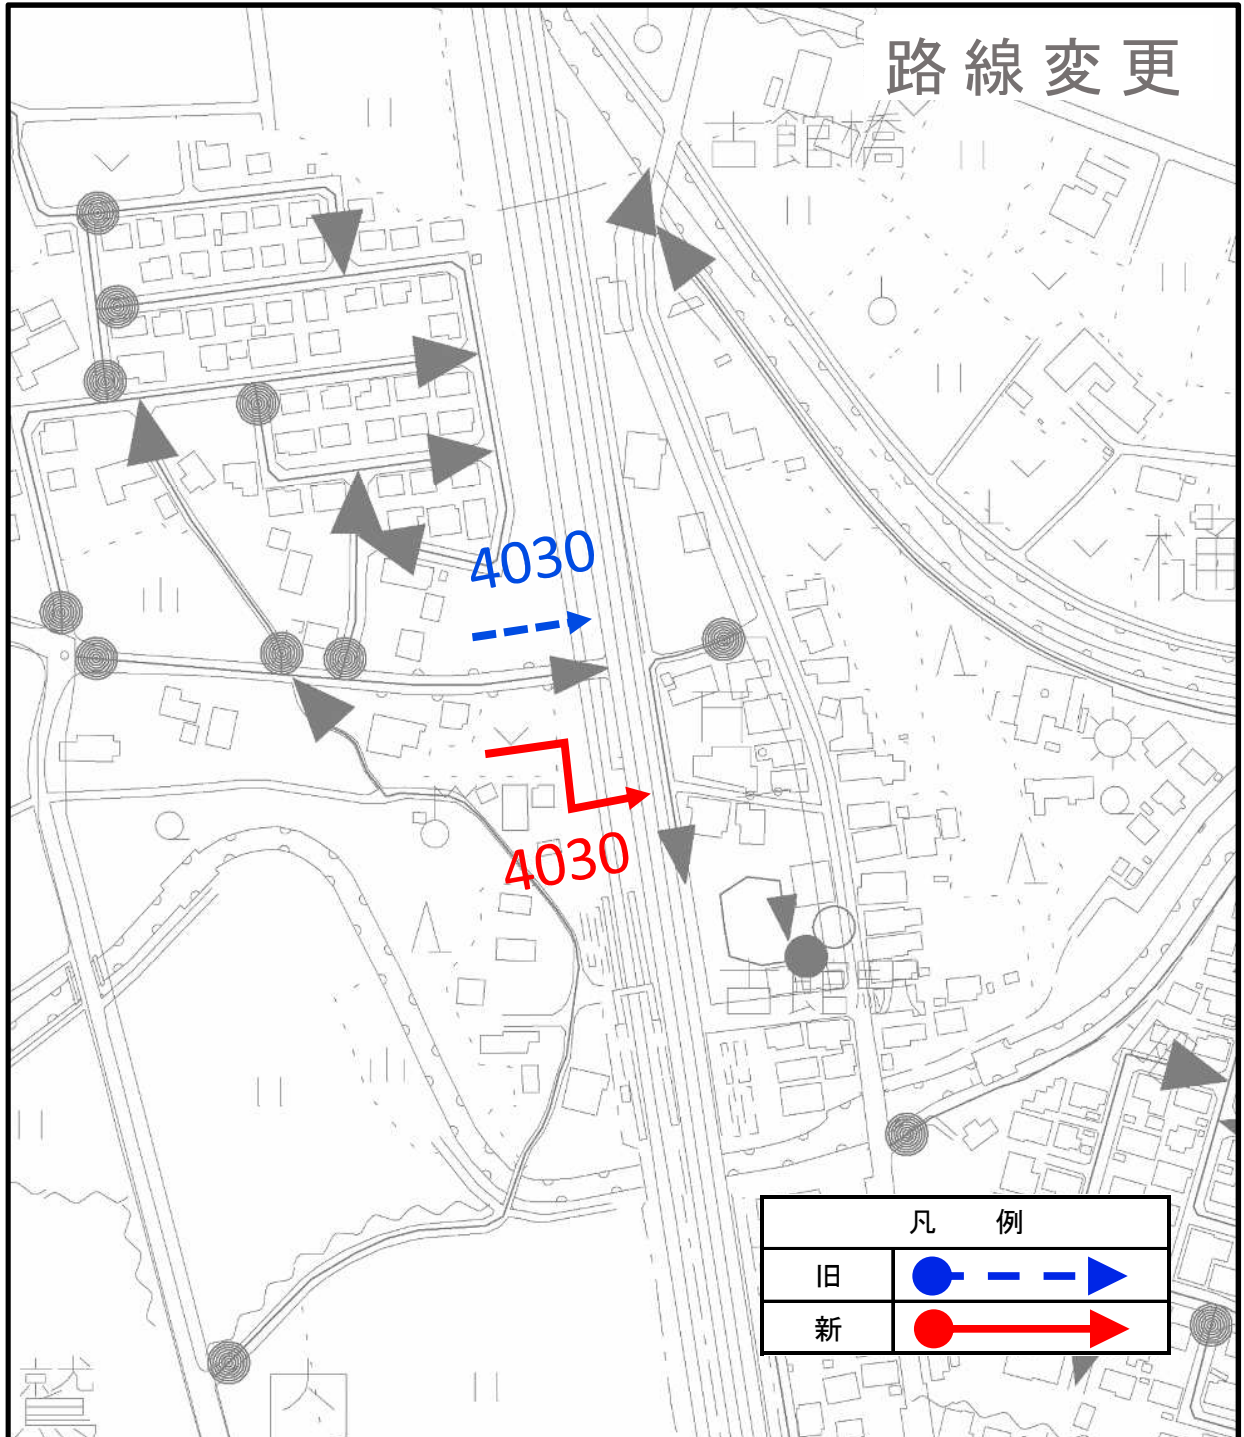


# 紫波町路線変更調書

旧 新 別	路線番号	路線名	区間	延長 (m)	幅員 (m)
旧	4672	大坊2号線	高水寺字大坊201の4	3.6	3.5 ~ 3.5
			高水寺字大坊201の4		
高水寺字大坊201の4			16.2	3.5 ~ 3.8	
高水寺字大坊201の9					

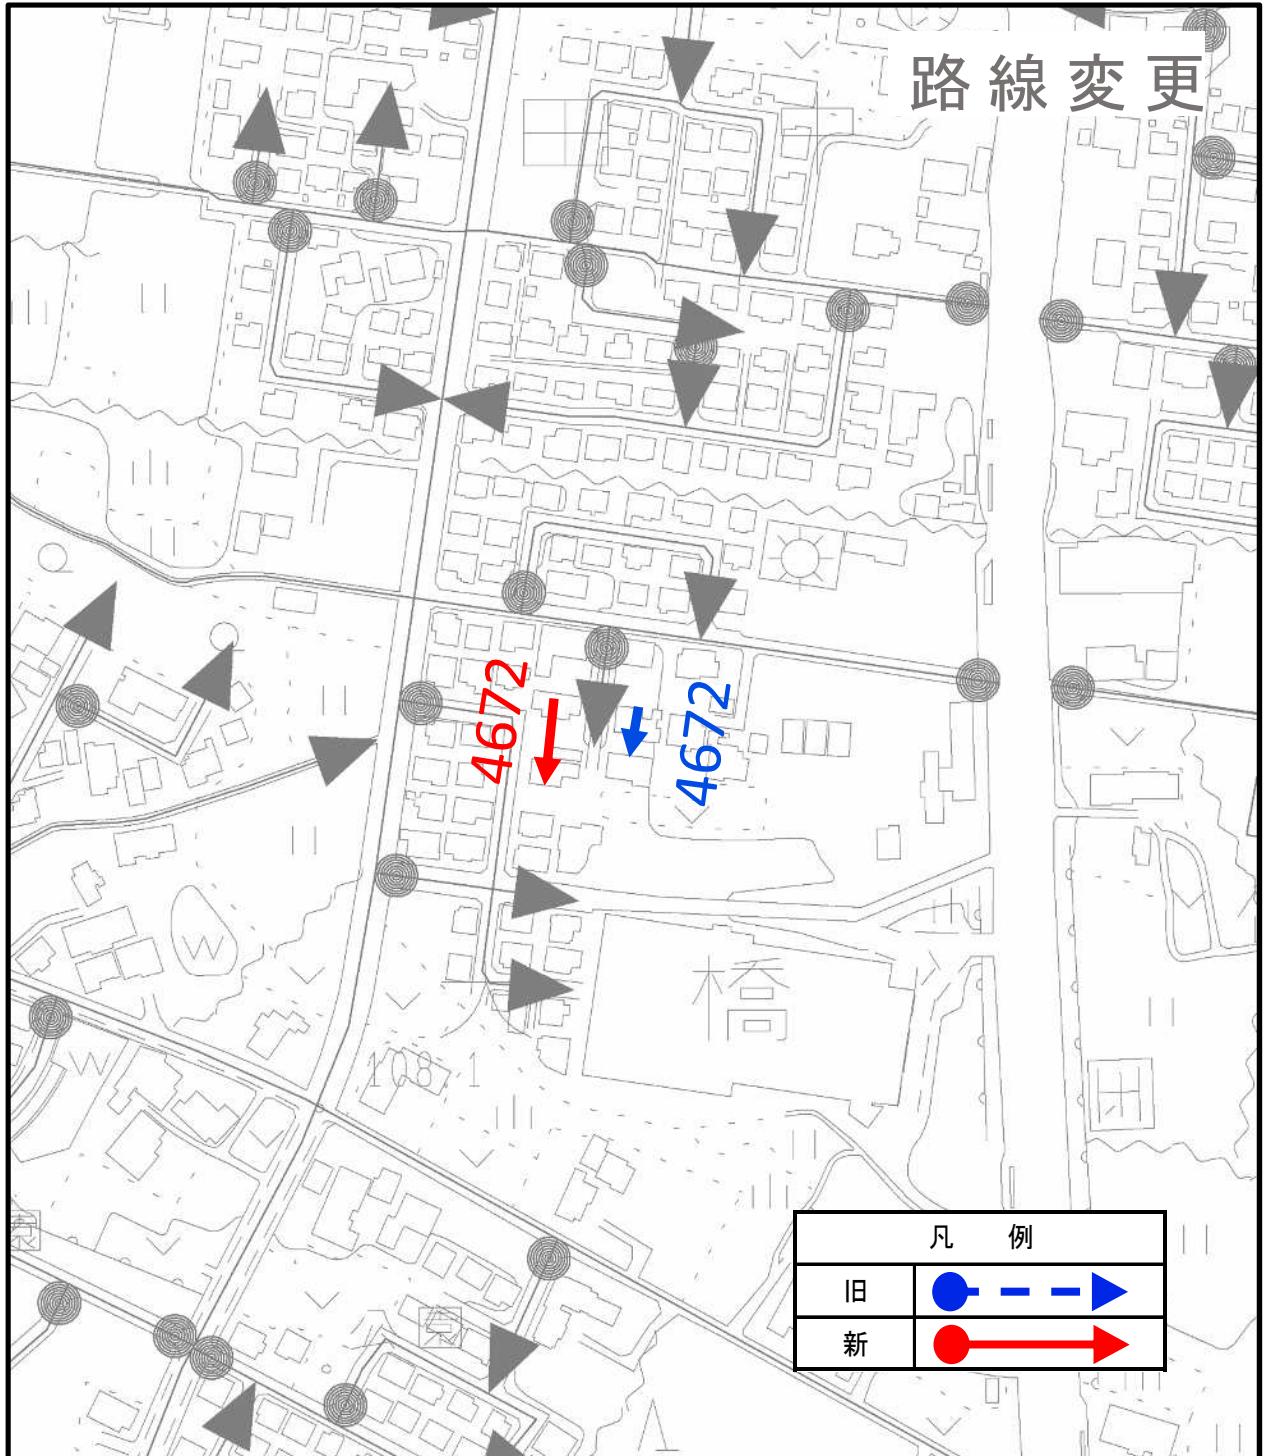


# 紫波町路線変更調書

旧 新 別	路線番号	路線名	区間	延長 (m)	幅員 (m)
旧	4441	牡丹野境田線	北日詰字牡丹野 2 1 1	142.6	2.3 ~ 3.2
			平沢字境田 1 7 9		
新	4441	牡丹野境田線	北日詰字牡丹野 2 1 1	23.9	2.3 ~ 2.3
			北日詰字牡丹野 2 1 1		

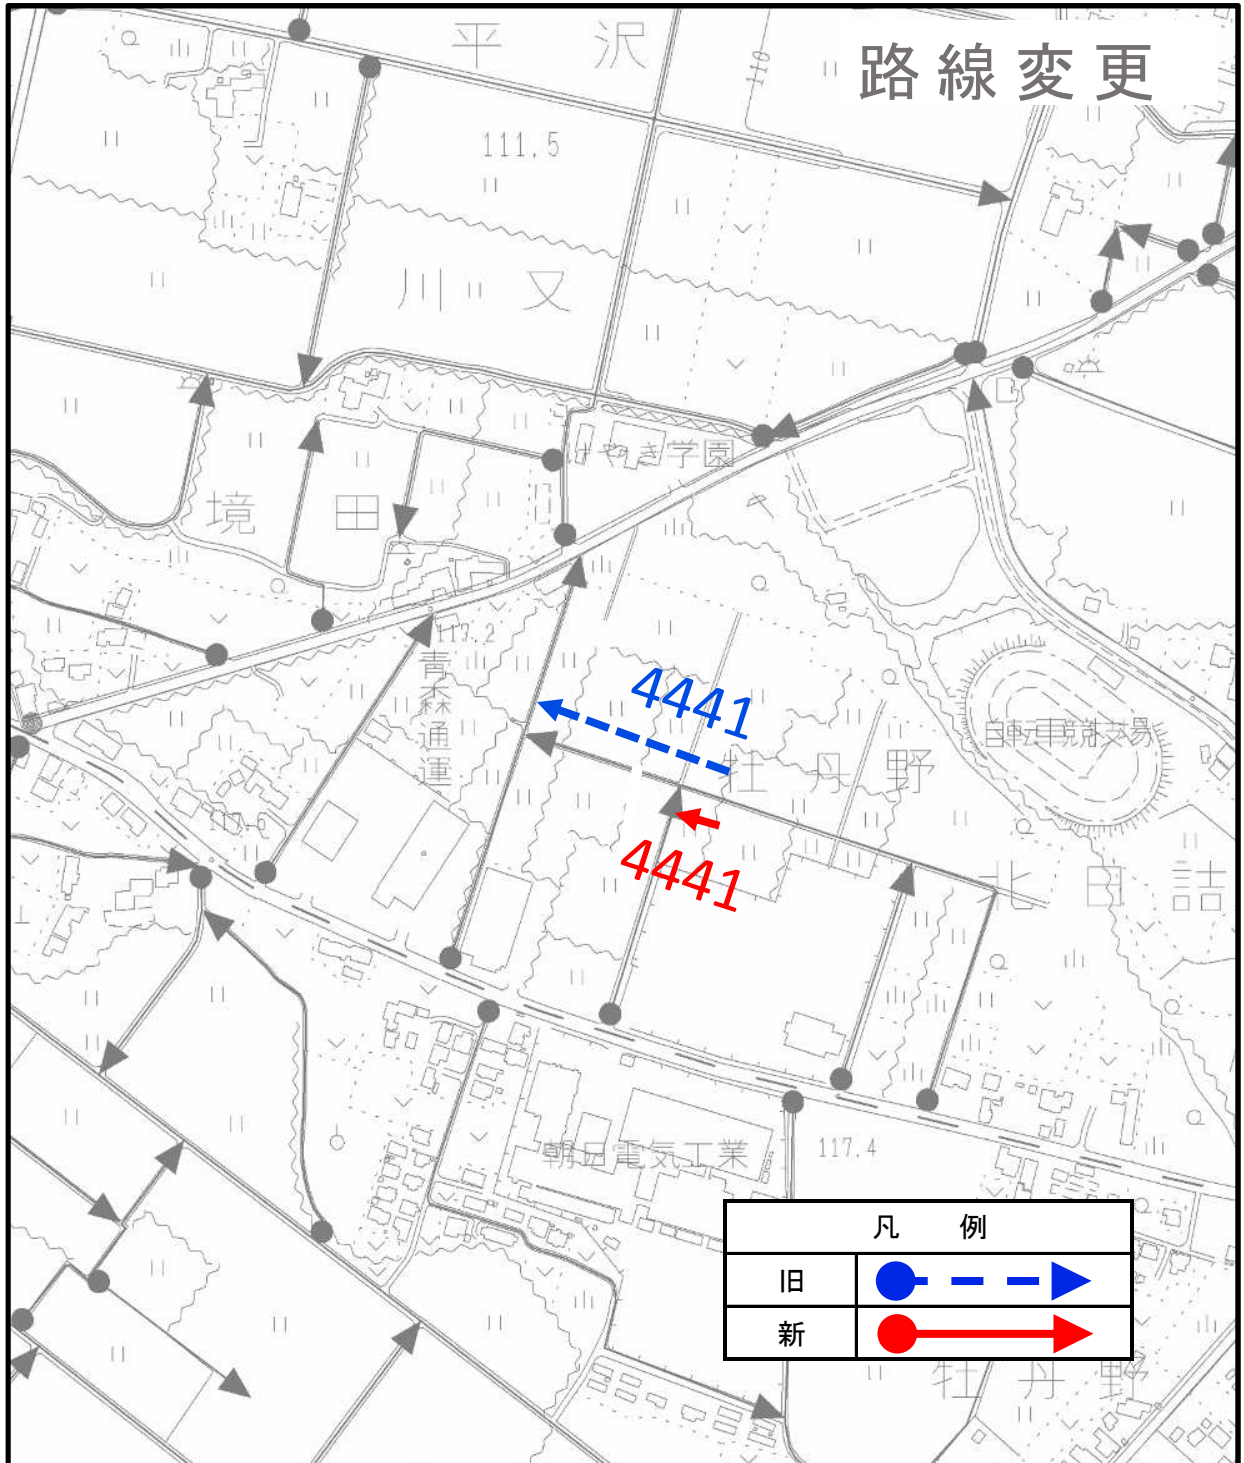

# 紫波町路線変更調書

旧 新別	路線番号	路線名	区間	延長 (m)	幅員 (m)
旧	4898	古館ニュータウン 60号線	中島字前郷179の5	23.2	6.0 ~ 6.0
			中島字前郷179の5		
中島字前郷179の5			41.5	6.0 ~ 6.0	
中島字前郷181の3					

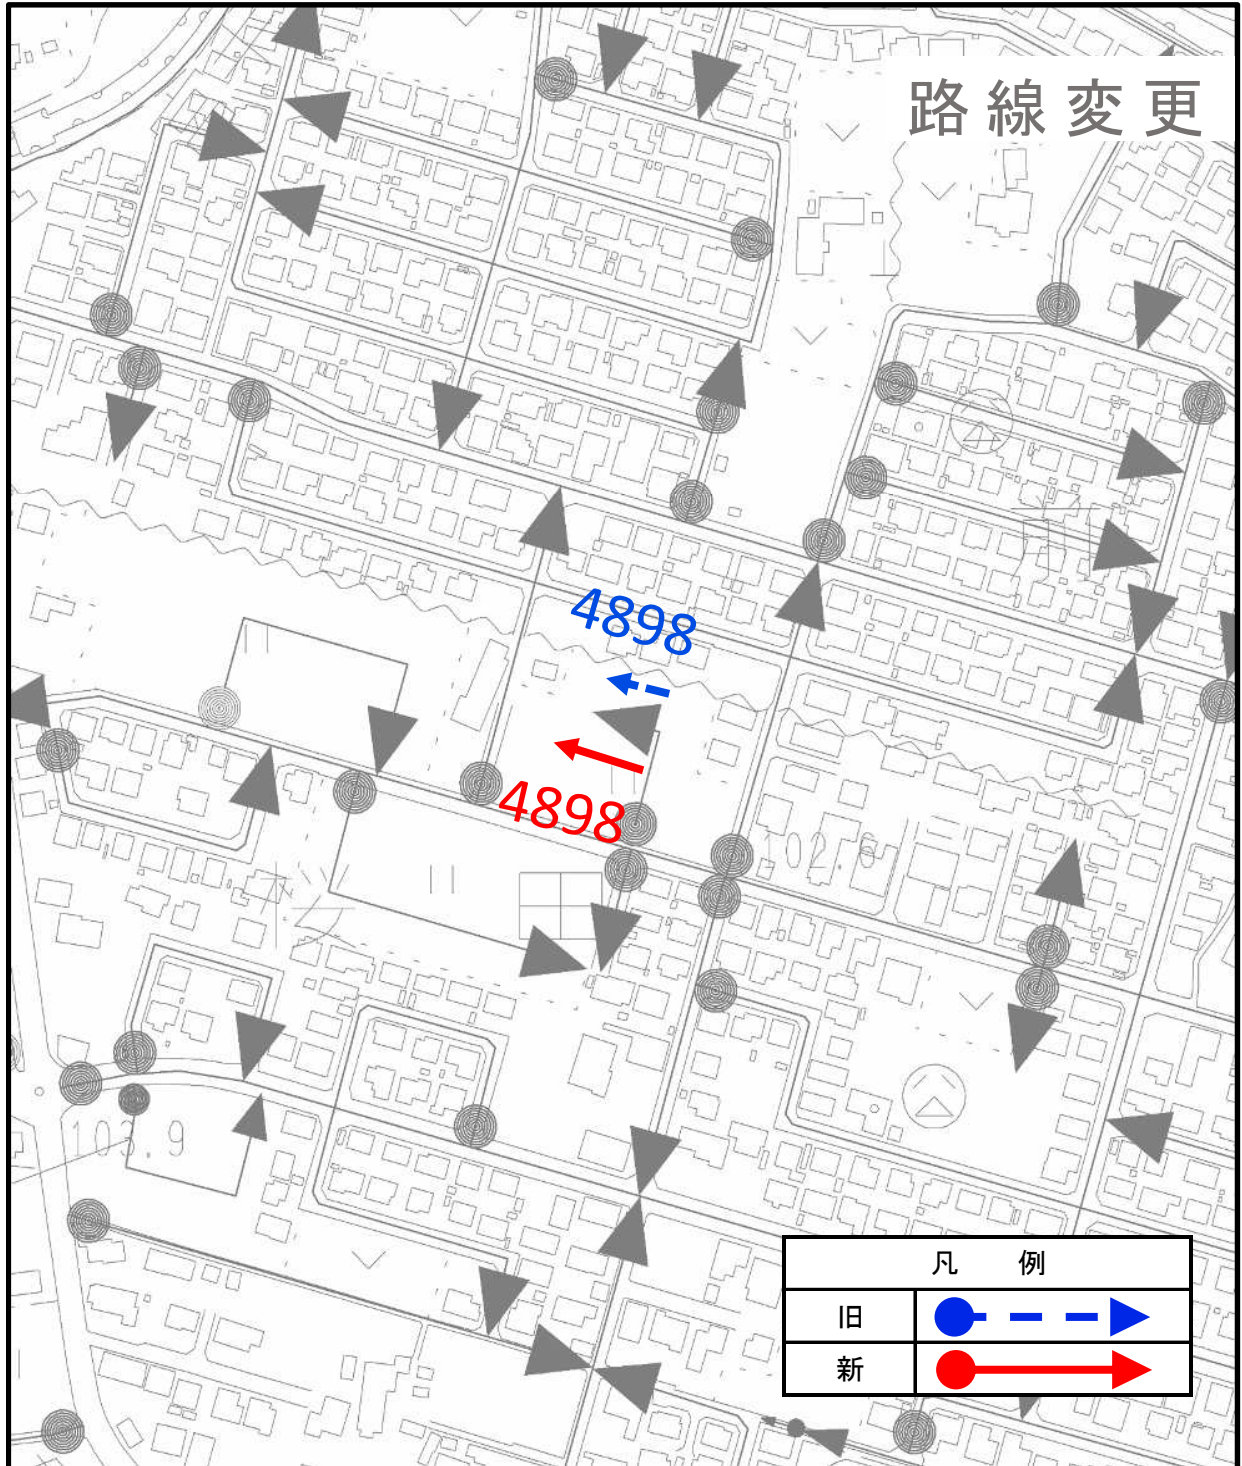

# 紫波町路線変更調書

旧 新別	路線番号	路線名	区間	延長 (m)	幅員 (m)
旧	5001	関口升形線	稲藤字栗田101	259.5	2.4 ~ 5.1
			稲藤字升形136の1		
新			稲藤字栗田101	10.0	5.1 ~ 5.1
			稲藤字栗田101		

