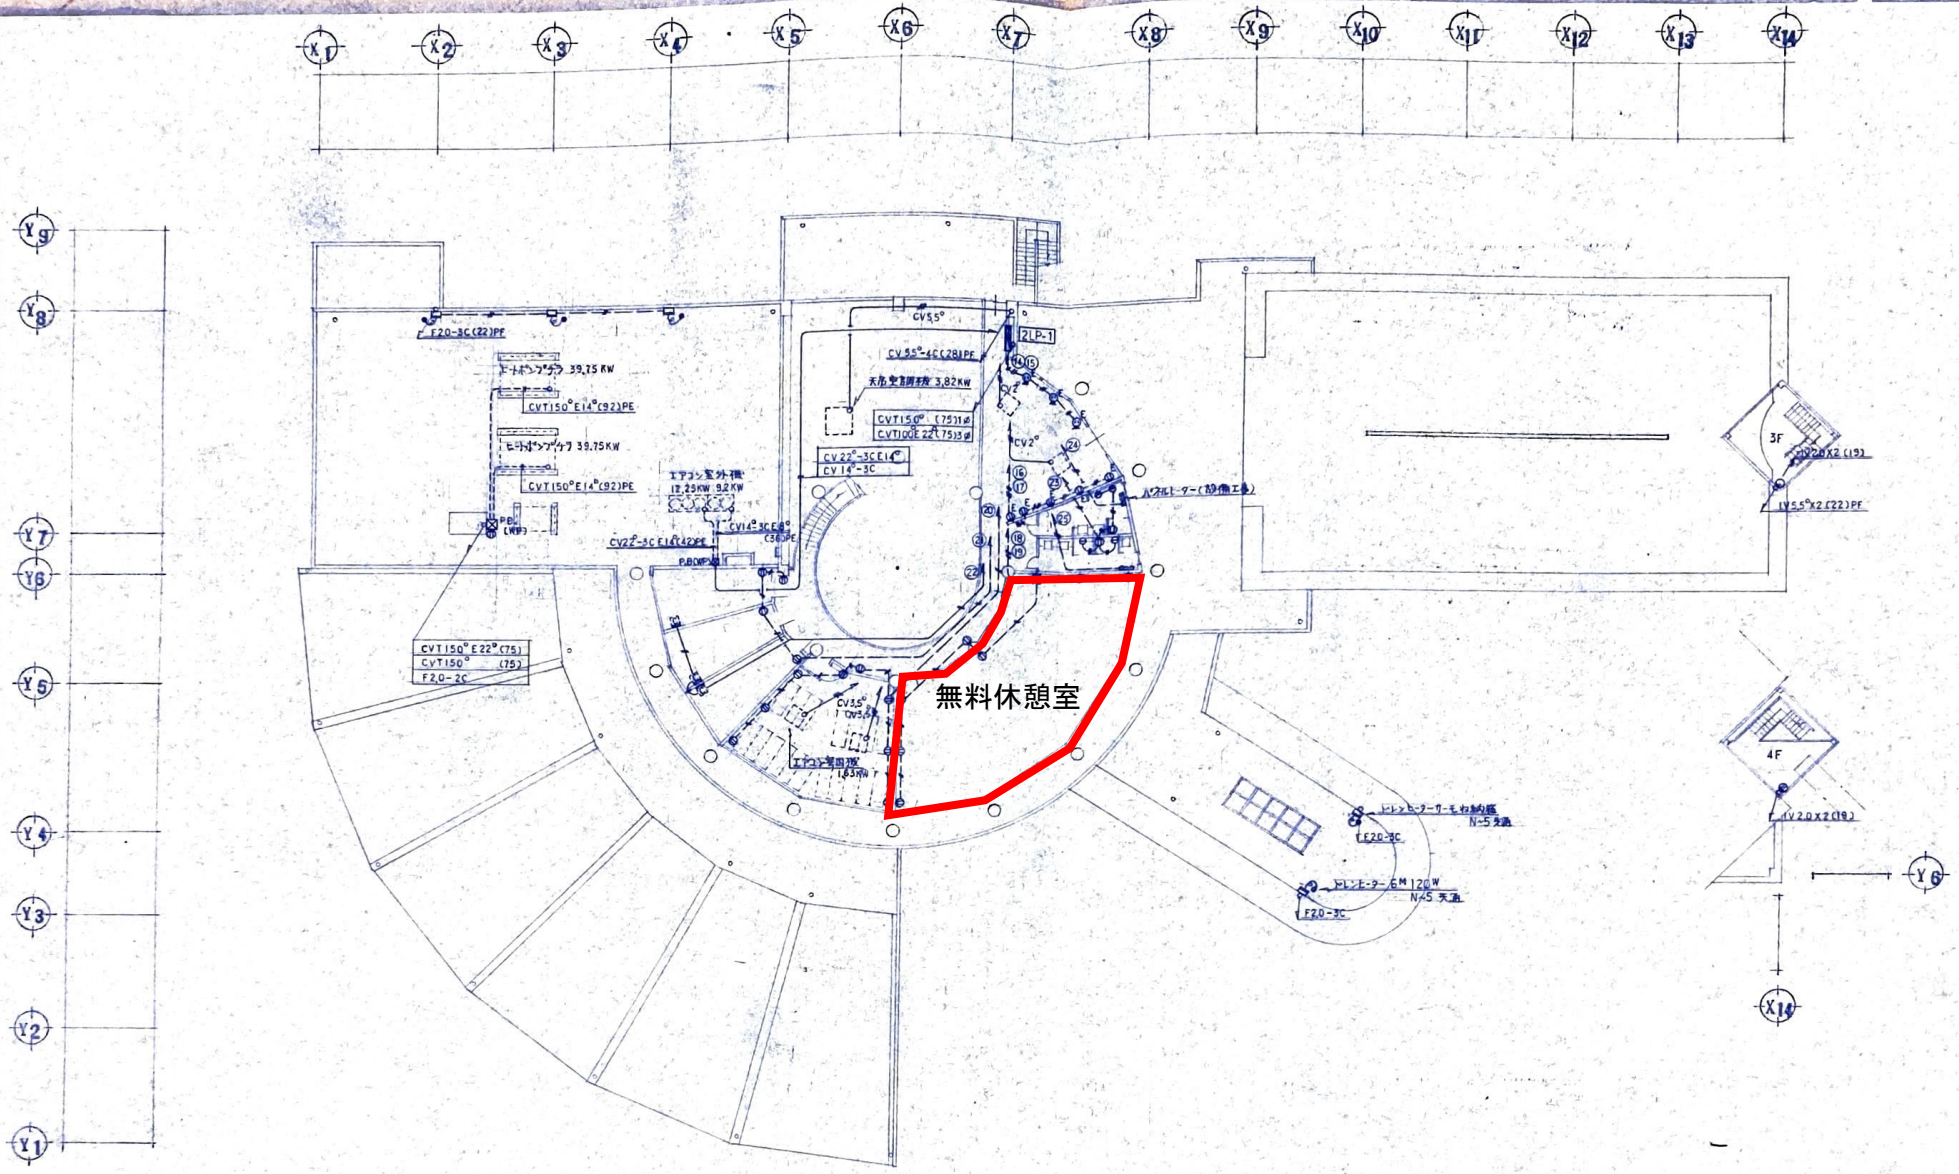

2 階平面図 縮尺 1/200

特記	訂正	担当者印	工事名	日付	〔株〕U&A・都市建築設計事務所	図面番号
			温泉保養公園ラ・フランス温泉館建設工事	7. 9. 8	一級建築士登録第60870号 戸田 憲章	E－14
			図面名 幹線動力コンセント設備図	縮尺 1/200	事務所登録第11657号 TEL.03(3408)8515	