




赤線で囲われた部分が
維持管理範囲

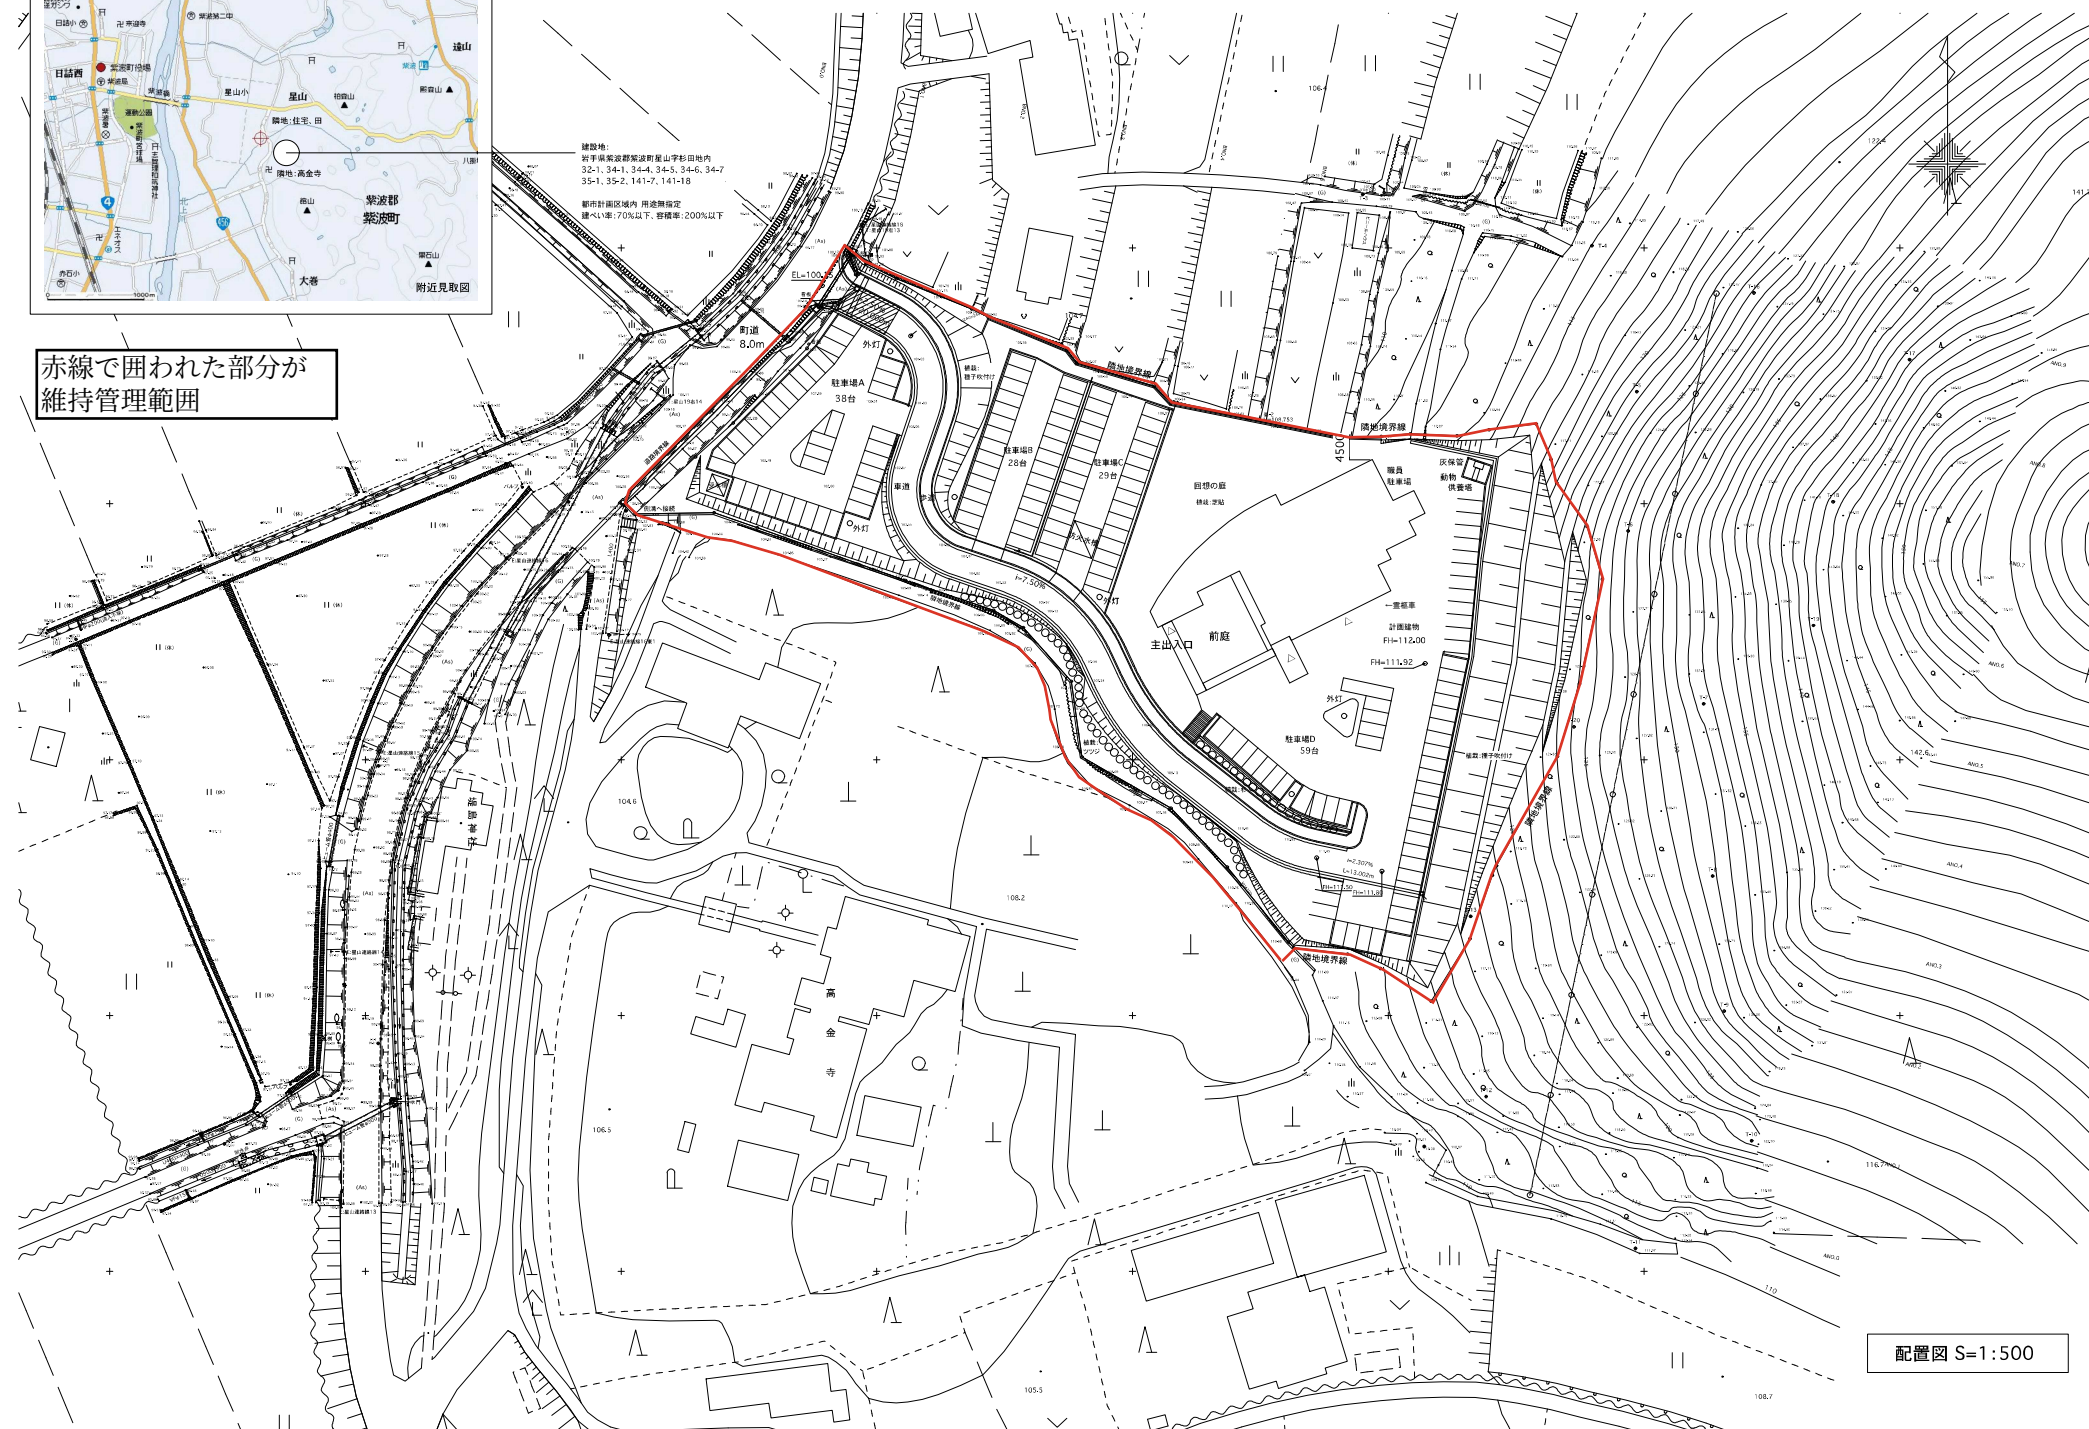

配置図 S=1:500