

1:1,000
U.32


紫波町現況平面図

(道路台帳図)

T 32

U32

T31	T32	T33
U31	U32	U33
V31	V32	V33

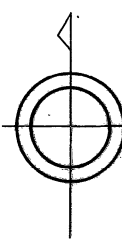

記号

道路	河川	鉄道	境界	地籍	建物	植栽	その他
一般道	河川	鉄道	境界	地籍	建物	植栽	その他
...	...	...	...	...	...	...	...


紫波町

U.32

V32

株式会社タックエンジニアリング調製

調査	昭和58年8月	オートグラフA7、スチーロプロッターA8	図面	第1系
作成	昭和61年2月20日	改訂	平成11年3月29日	等高線図
調査	昭和62年3月15日	改訂	平成13年3月26日	
改訂	平成2年2月15日	改訂	令和4年3月25日	
改訂	平成6年3月5日			
改訂	平成7年3月23日			

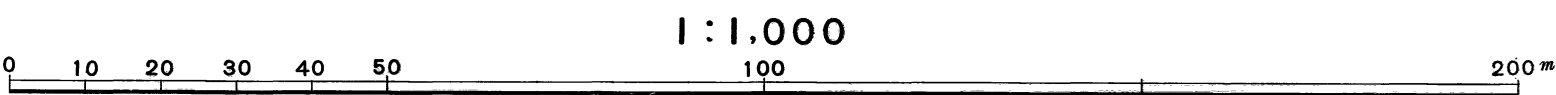

この図面は、建設省国土院院長の承認を受けて同院所管の測量権及び測量成果を使用して調製したものである。
(承認番号) 昭58.実公第128号