


土砂災害防止に関する基礎調査(土石流)


表紙 位置,位置図

自然現象の種類	土石流
溪流番号	A098102
水系名	北上川
河川名	太田川
溪流名	内方の沢(2)
所在地	紫波郡紫波町上松本字内方
調査機関	岩手県盛岡広域振興局土木部

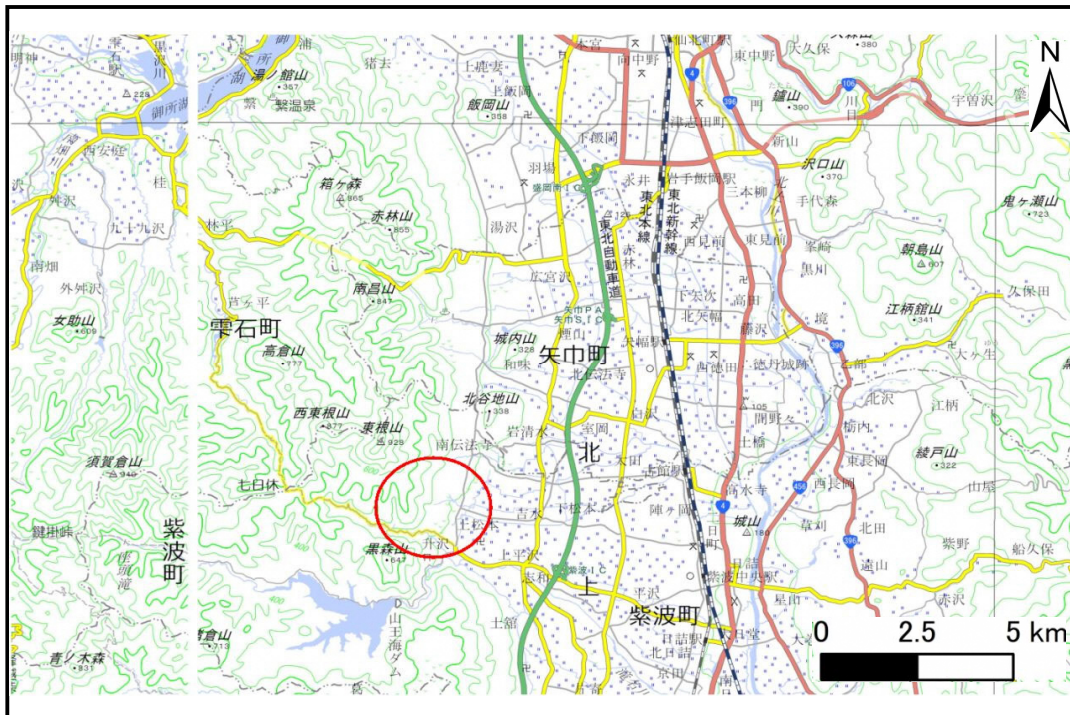

位置図(S=1:200,000)


国土地理院の電子地形図200000『盛岡、秋田』及び電子地形図25000『志和、南昌山』を掲載

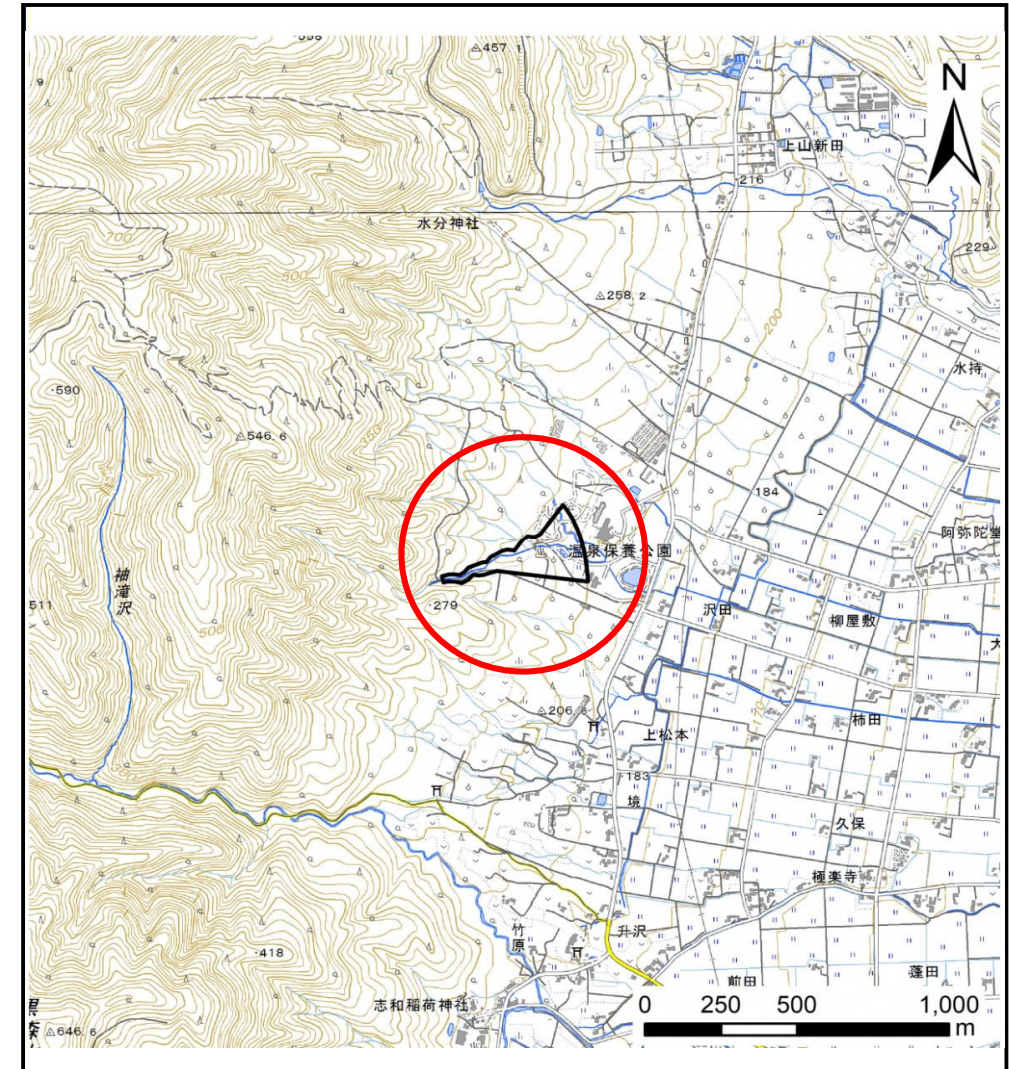

概況図(S=1:25,000)

土石流区域調査

様式3-1 危害のおそれのある土地、著しい危害のおそれのある土地の設定図

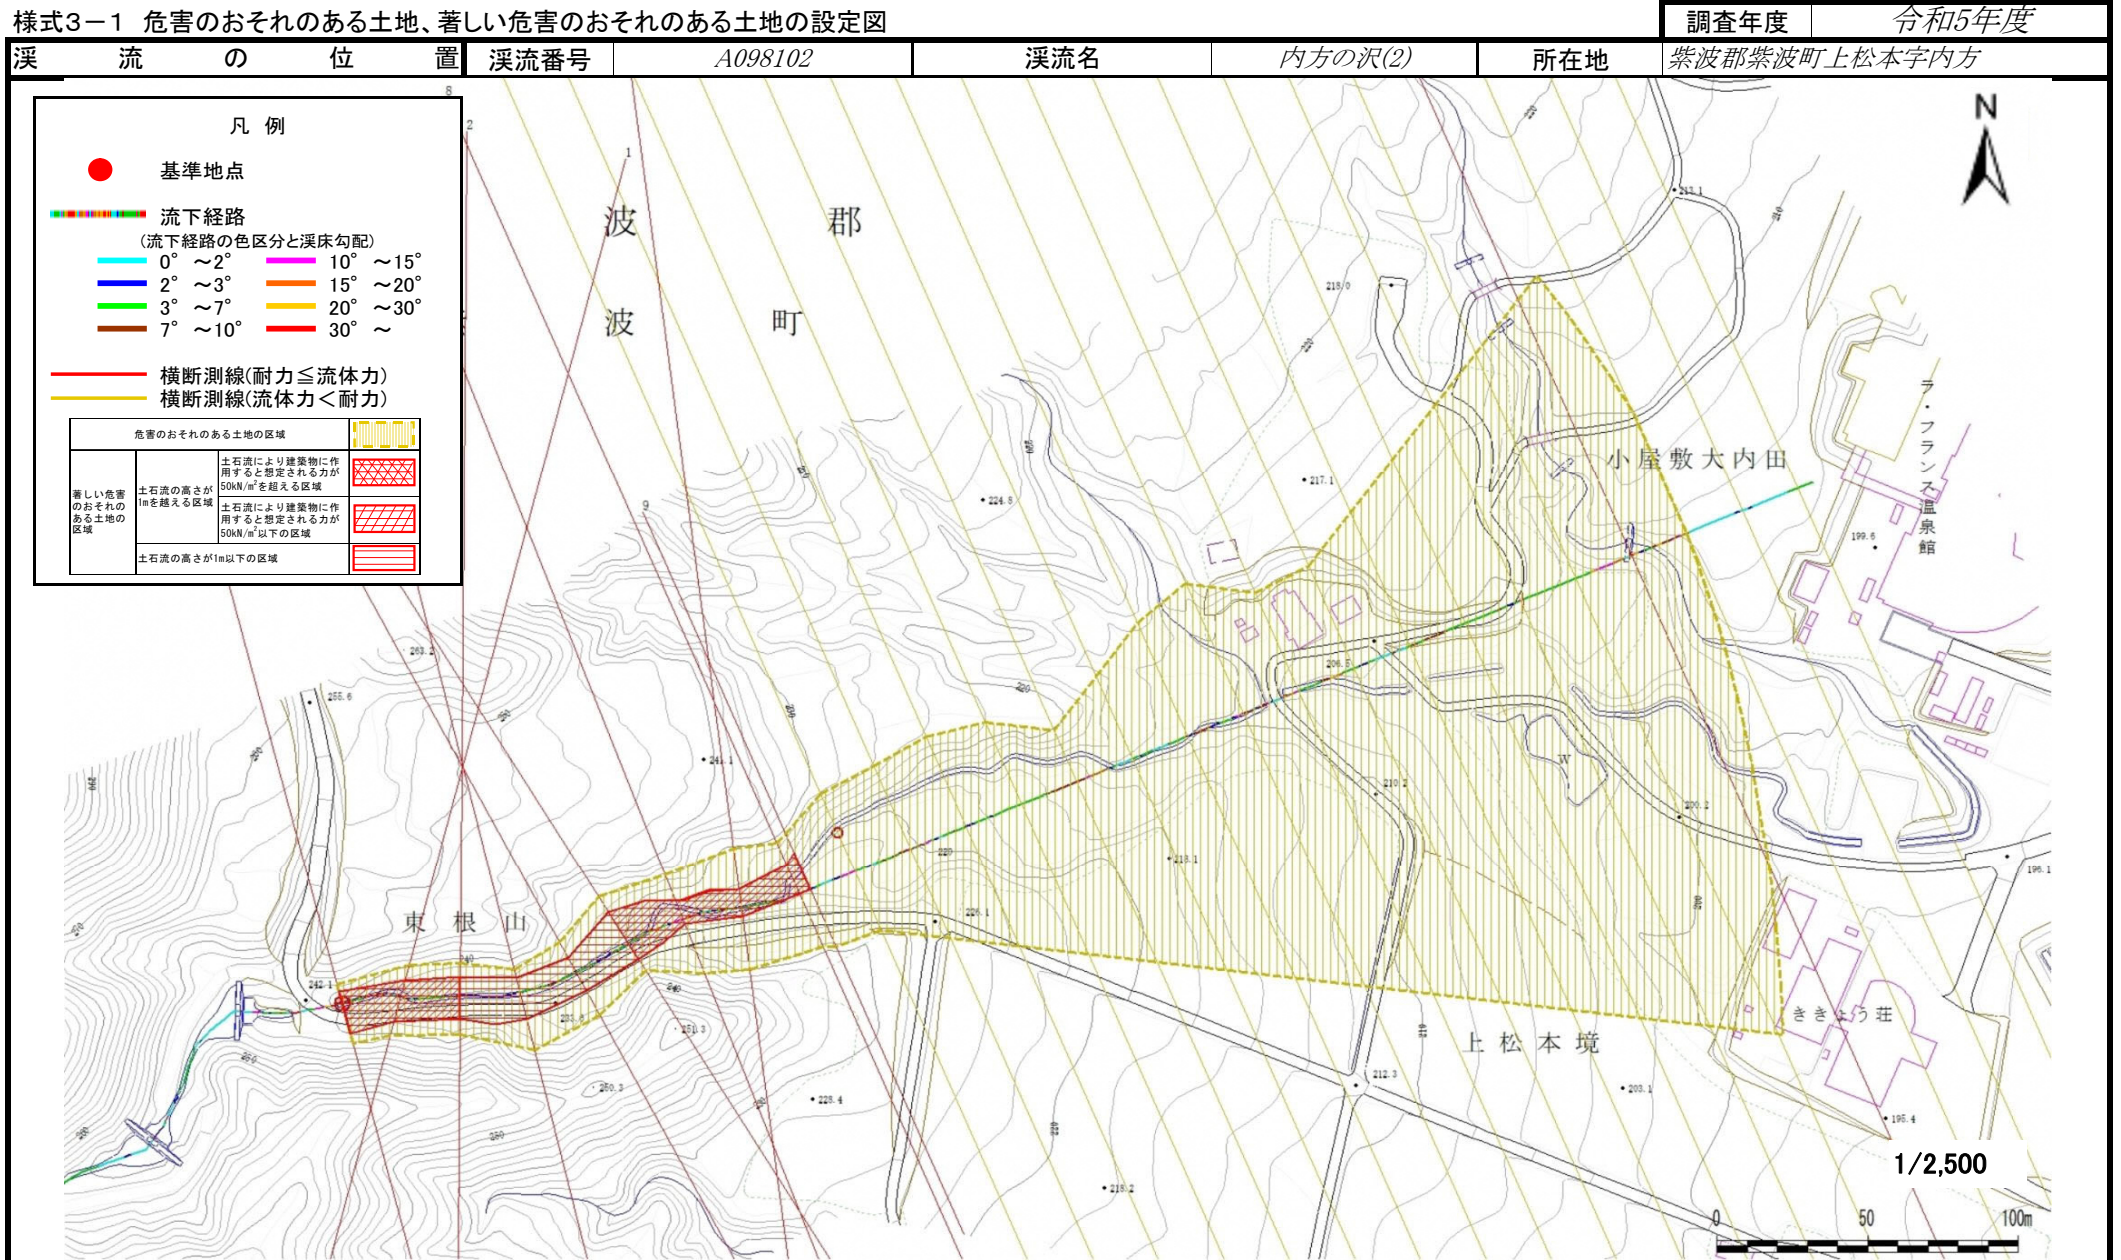

土 石 流 区 域 調 書

様式3ー2 建築物に作用すると想定される衝撃に関する事項

様式3ー2 建築物に作用すると想定される衝撃に関する事項

					調査年度	令和5年度		
渓流の位置		渓流番号	A098102		渓流名	内方の沢(2)	所在地	紫波郡紫波町上松本字内方
横断測線番号	土石流の高さh(m)	土石流の流体力Fd(kN/m ²)	建築物の耐力P2(kN/m ²)	横断測線番号	土石流の高さh(m)	土石流の流体力Fd(kN/m ²)	建築物の耐力P2(kN/m ²)	
No.0	1.07	17.74	7.24	No.27	1.08	2.75	7.19	
No.1	1.06	17.23	7.30					
No.2	1.09	17.55	7.14					
No.3	0.96	13.96	7.91					
No.4	0.96	13.57	7.88					
No.5	0.89	12.26	8.39					
No.6	1.29	17.05	6.33					
No.7	1.31	19.85	6.24					
No.8	1.26	19.31	6.43					
No.9	1.11	16.22	7.07					
No.10	0.75	7.77	9.65					
No.11	0.75	7.82	9.68					
No.12	0.74	7.92	9.73					
No.13	0.75	7.85	9.70					
No.14	0.74	8.00	9.77					
No.15	0.72	8.31	9.93					
No.16	0.72	8.29	9.92					
No.17	0.71	8.67	10.12					
No.18	0.72	8.36	9.96					
No.19	0.74	7.94	9.74					
No.20	0.75	7.81	9.67					
No.21	0.79	6.00	9.27					
No.22	0.84	4.76	8.82					
No.23	0.83	4.82	8.86					
No.24	1.07	8.02	7.23					
No.25	0.94	4.03	8.05					
No.26	1.01	3.31	7.60					