



1:1,000
B.29

紫波町現況平面図

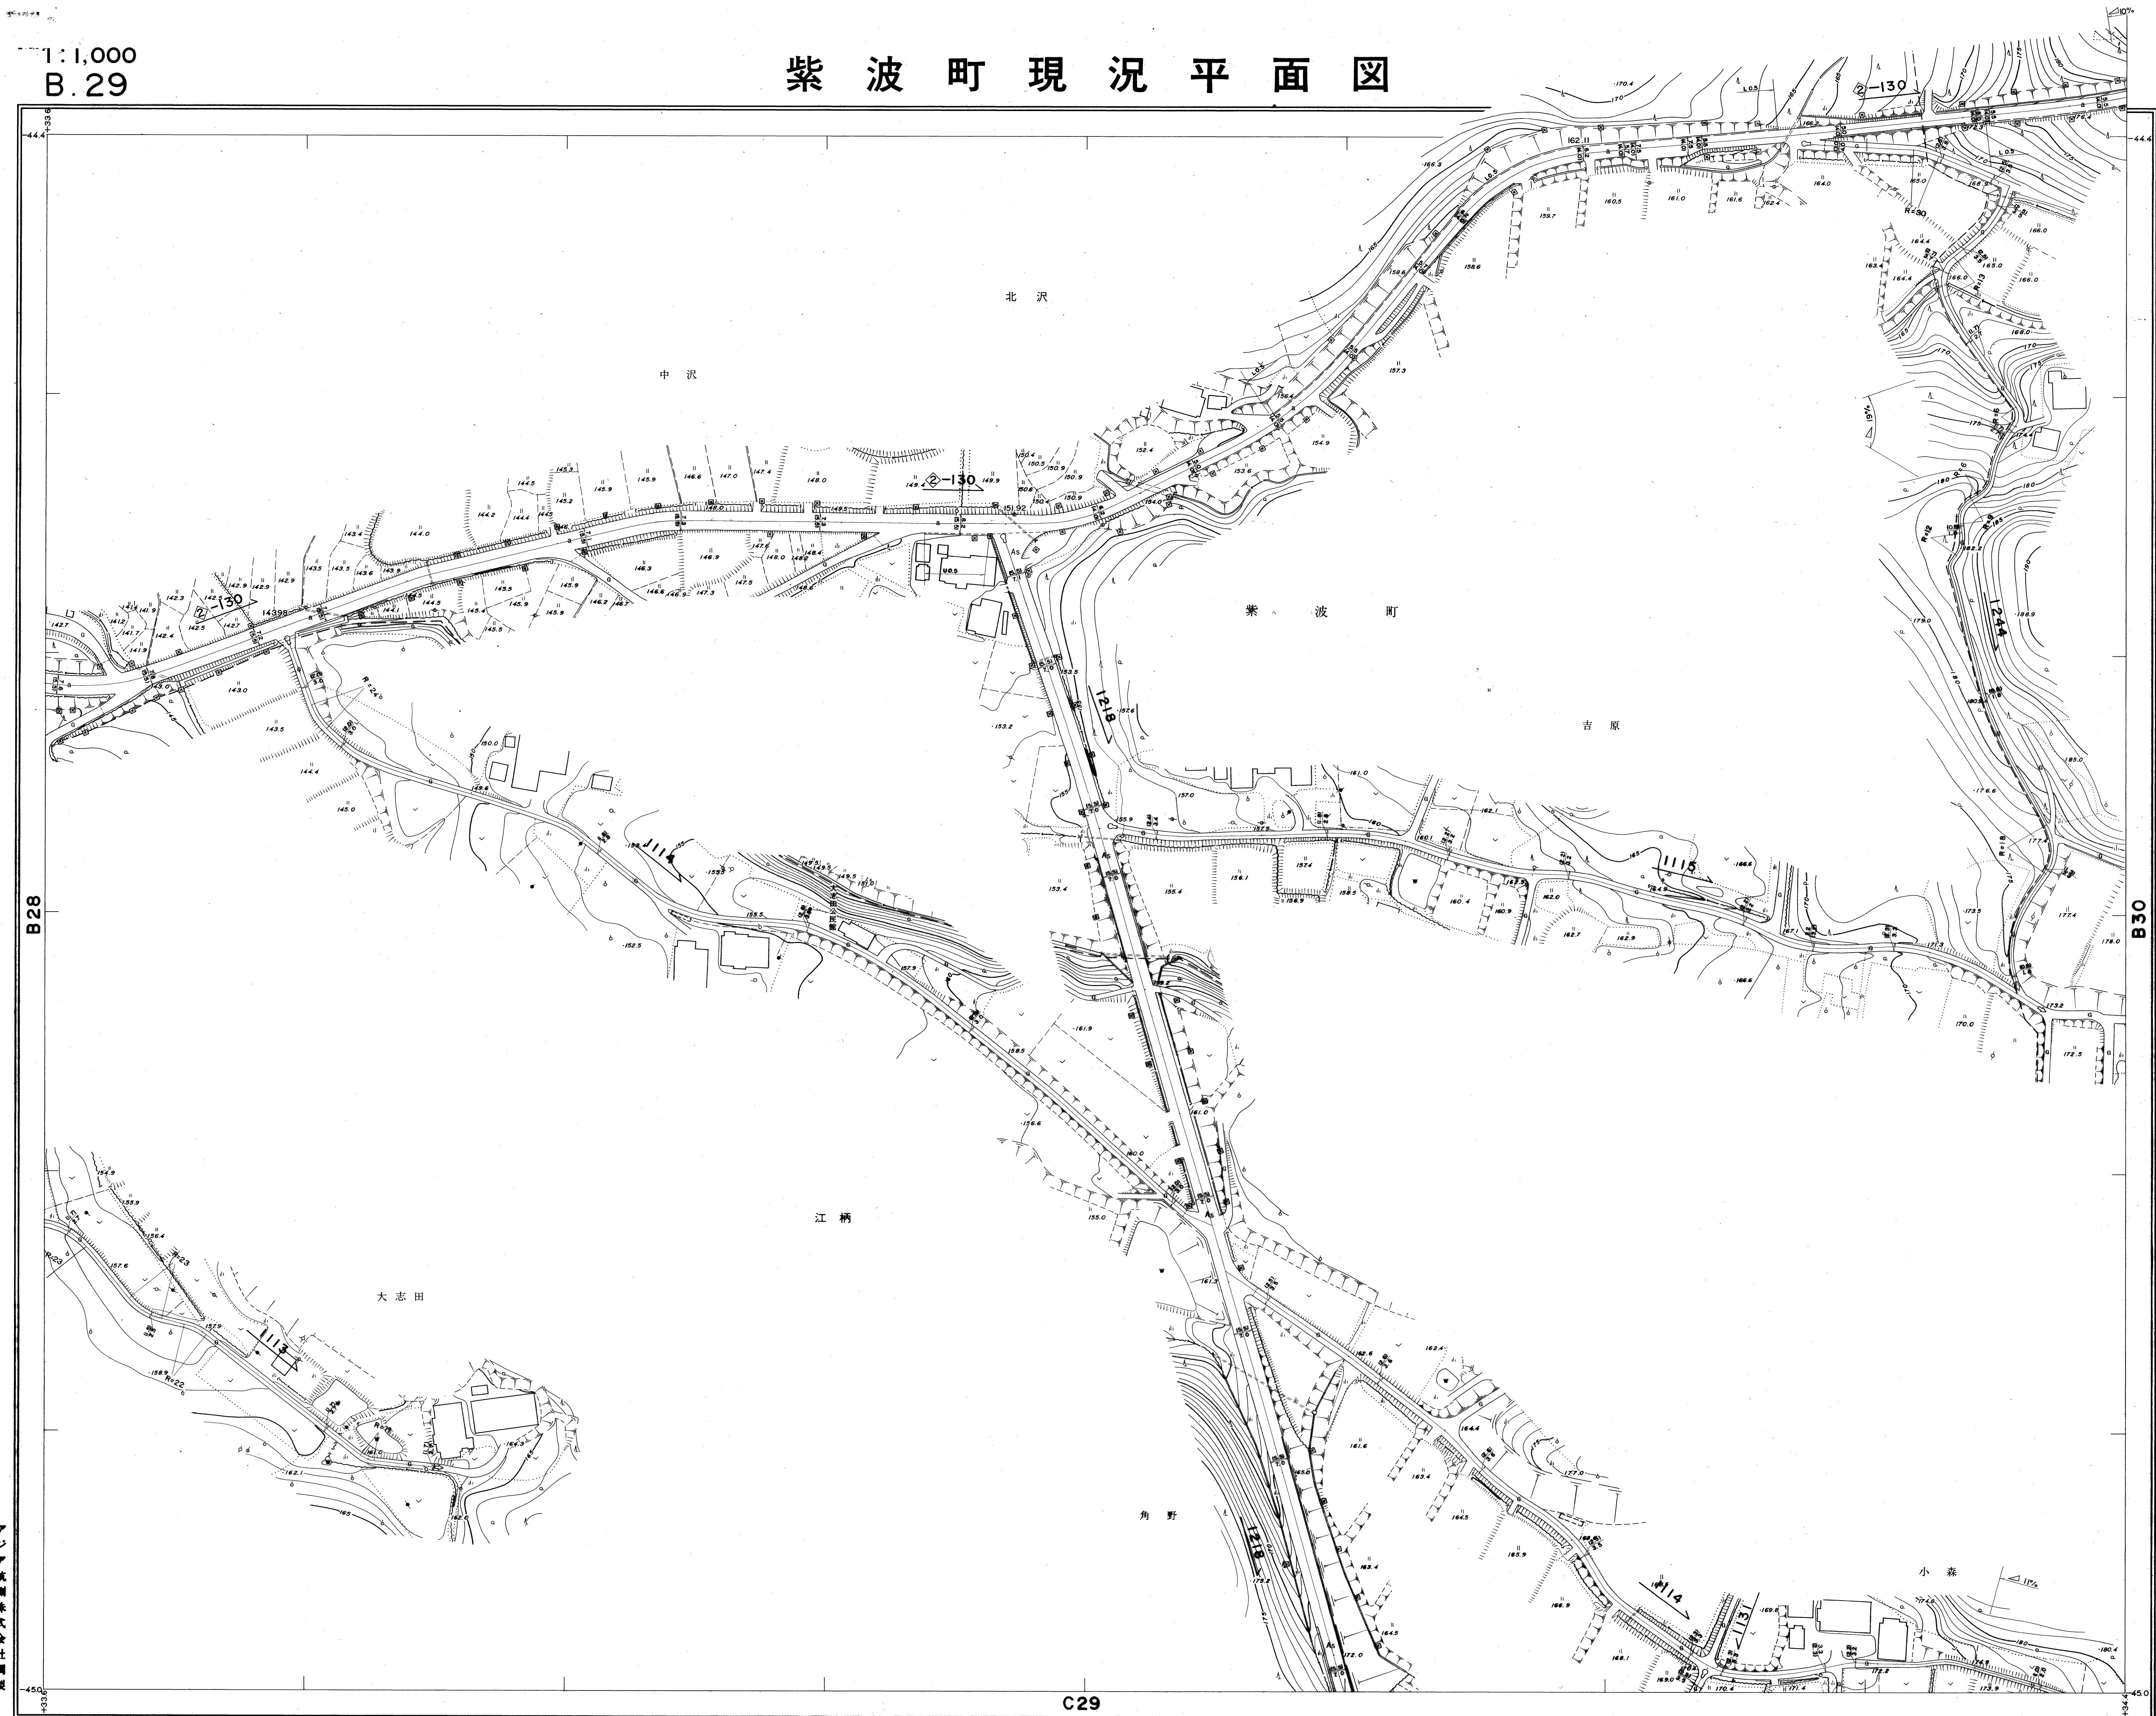

B 29			
B28	B29	B30	
C28	C29	C30	

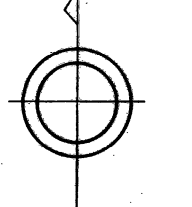

記 号	
道路	河川
境界	地籍
建物	森林
鉄道	公園
電線	その他
...	...

アジア航測株式会社製

撮影 昭和54年4月 オートグラフA7、ステレオプロッターA8
作成 昭和61年2月20日
調査 昭和62年3月15日
改訂 平成2年2月15日

基準系 東京系
等高線間隔 1m

0 10 20 30 40 50 100 200m
1:1,000

この地図は、建設省国土地理院長の承認を得て関係機関等の調査資料及び測量成果を使用して編纂したものである。
(承認番号) 昭61-第128号