


1:1,000
C. 29

紫 波 町 現 況 平 面 図


(道路台帳図)

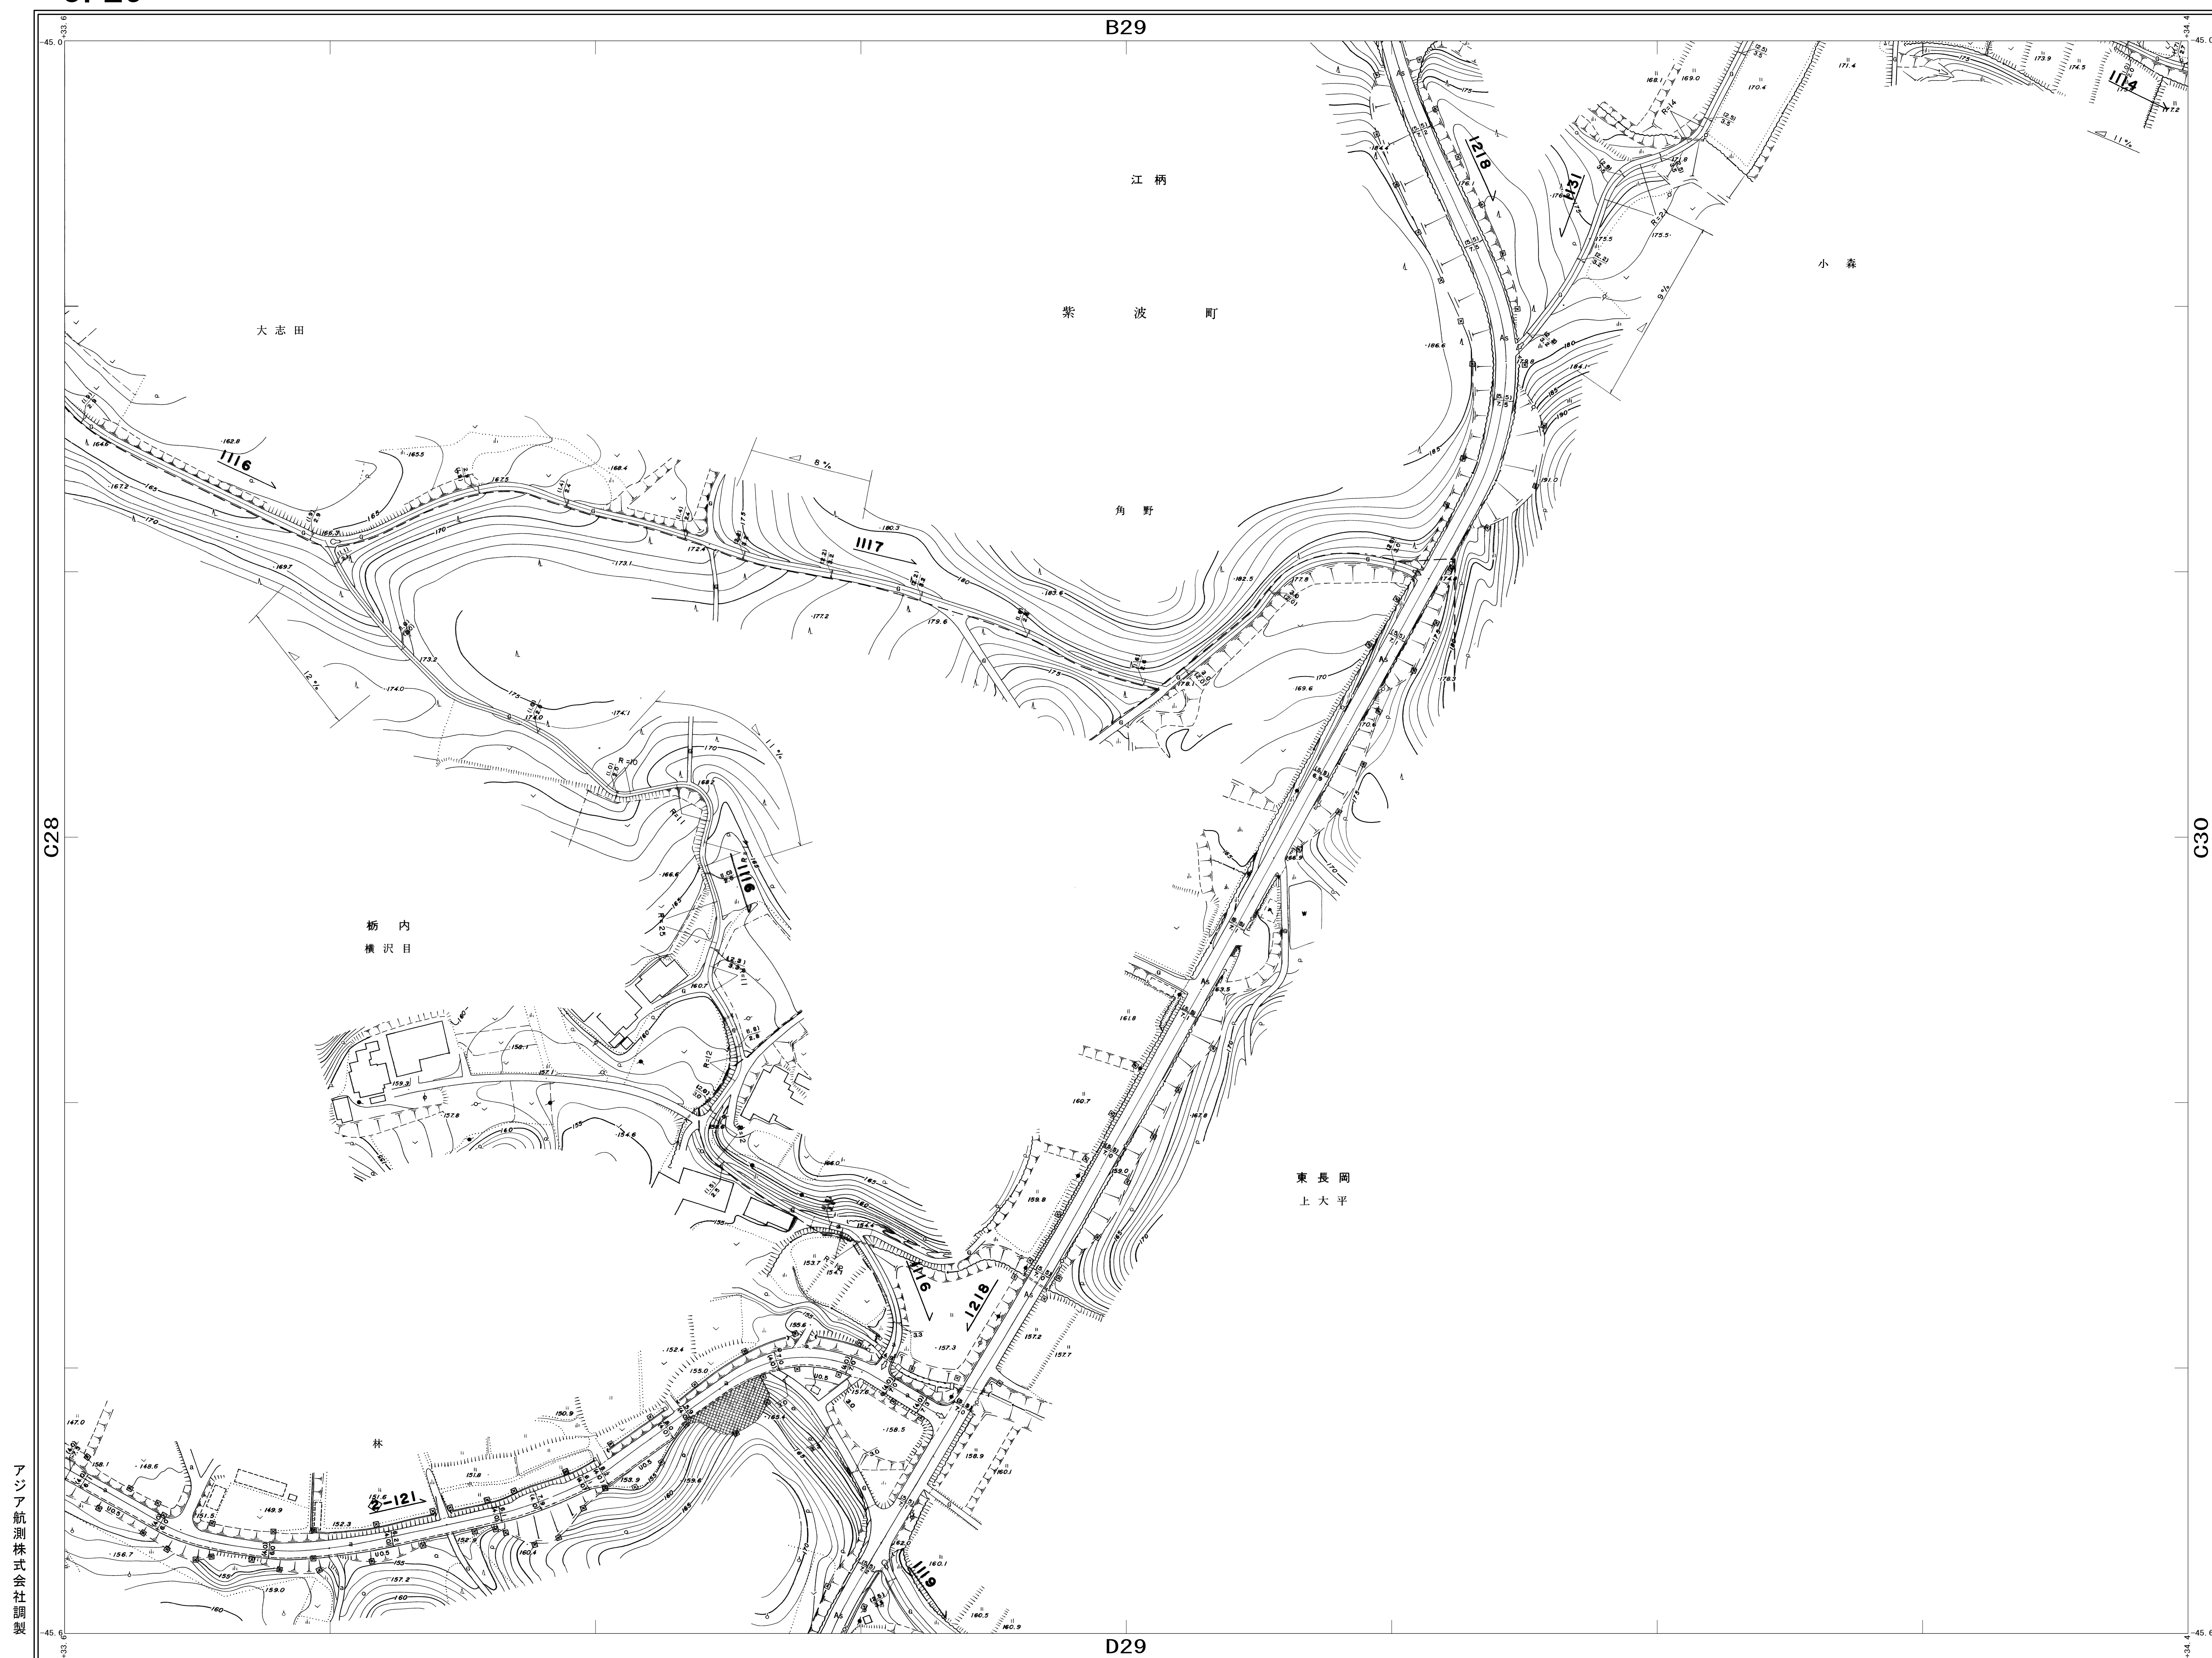

アジア航測株式会社調製

C29

B28	B29	B30
C28	C29	C30
D28	D29	D30

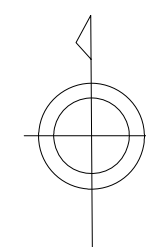

記 号

建	築	造	修	繕	飾
屋	室	ろ	う	ま	壁
門	神	社	◇	院	廟
寺	宇	殿	丁	堂	林
十	キリスト教	會	木	寮	厩
字	校	△	刈	園	場
典	義	◎	公	民衆・公	
註在州・派出所		①	庭		
×	寮	寮	△	候	寮
Y	清	防	署	◎	職業・交
	輔	任	局	◎	役・健
電	電	話	局	◎	協同・市
工	場			◎	幼稚園・自
安	電	市		◎	
安	電	所	◎	汚	水・見
倉			◎	沖	水
火	庫				

	止	め	………	塩
	防	護	さく	板・トタン
	通	売	欄	る・コンク レンド・ 土壁
	土	壇		
(坂)	上	段		車
U	園	庭	A	材 料 室
上	基	地	ハ	梁
---	区	域	界	
	噴火口・噴気口		①	古 ・ 地
山	道	系	の	交差・名勝
△	三	角	点	○ 57 橋 高
◎ 21	水	角	点	○ 27 測量実測点
◎ 14	多	角	点	◎ 23 3 級 基

門	門	消火	火
屋	門	煙	火
鳥	窓	照	明
高	境	面	
電	波	電	
井	塔	電	
基	戸	有	
認	牌	！	
立	念	水	
立	像	下	
起	樹	方	
煙	碑	電	
	突	そ	
	ク		

[illegible]

	新幹線		モリカゲ
	駅		
	交通		プラットホーム及び階段
	高規格道路		家庭内
	特別快速列車		雲
	索道		墓石
	建設中の鉄道		安全柵
	航運		
	森林		大字
	群市特別区		
	植生		畑

[illegible]

紫波町

この地図は、建設省国土地理院長の承認を得て同院所管の測量標及び測量成果を使用して調製したものである。
(承認番号) 昭58. 東公第 128 号

C. 29