1:1,000
K.16

紫波町現況平面図

（道路台帳図）

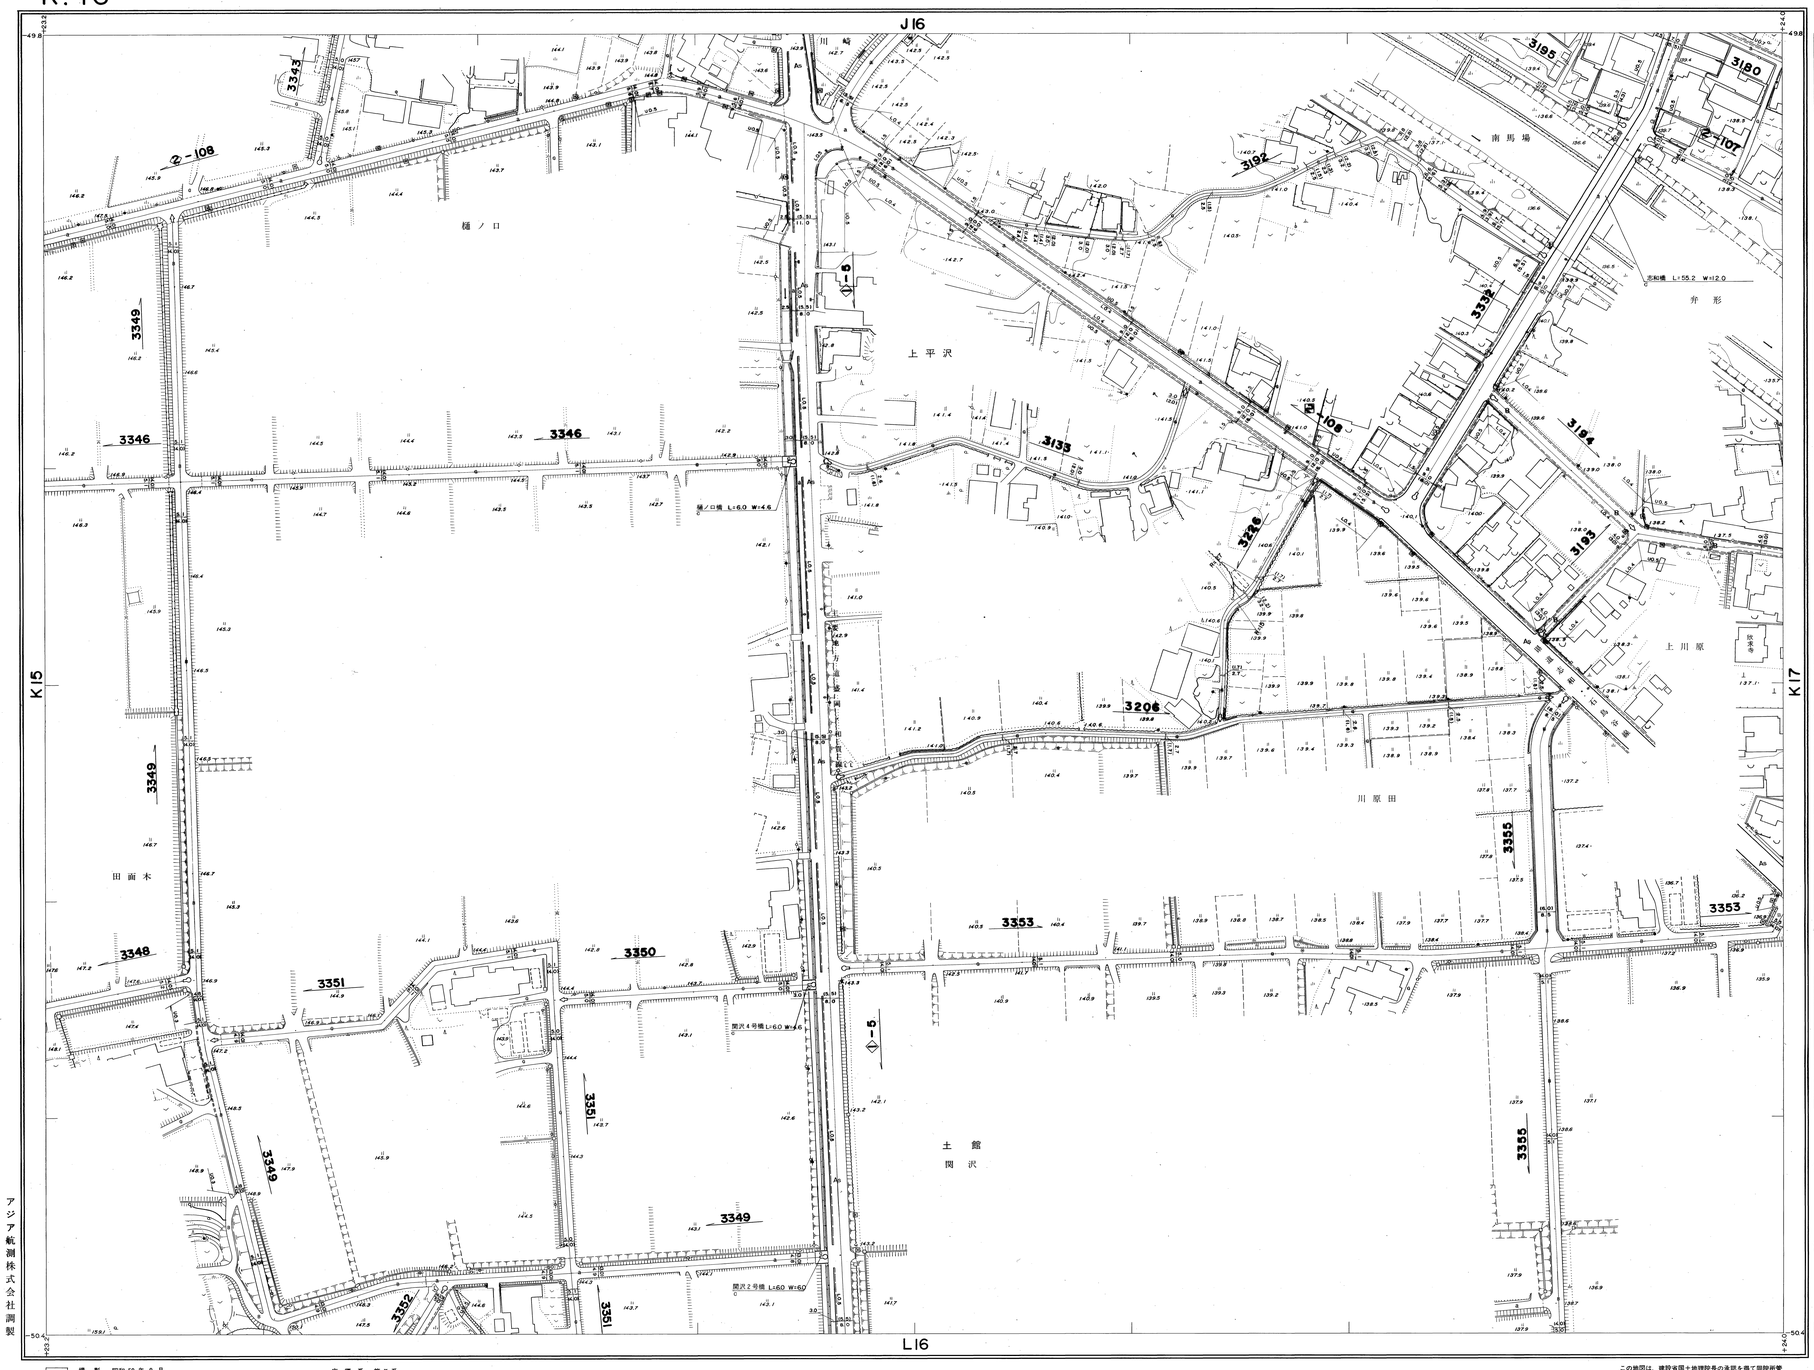

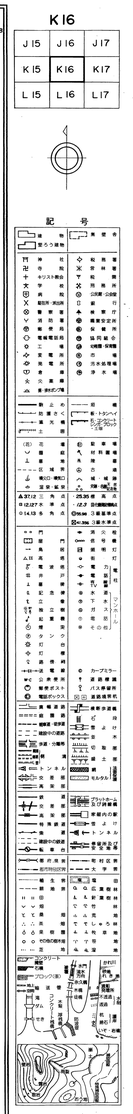

紫波町

アジア航測株式会社調製

撮影　昭和59年9月
調査　昭和60年3月オートグラフA7
作成　昭和61年3月15日
調製　昭和62年3月15日
改訂　平成4年2月15日
改訂　平成5年2月15日
改訂　平成9年2月28日

ステレオプロッターA8
改訂　平成10年2月13日
改訂　平成12年3月29日
改訂　平成13年3月26日
改訂　平成14年3月29日

座標系　第X系
等高線間隔　1m

1:1,000
0 10 20 30 40 50 100 200m

この地図は、建設省国土地理院長の承認を得て同院所管の測量標及び測量成果を使用して調製したものである。
（承認番号）　昭58．関企第128号