


(道路台帳図)

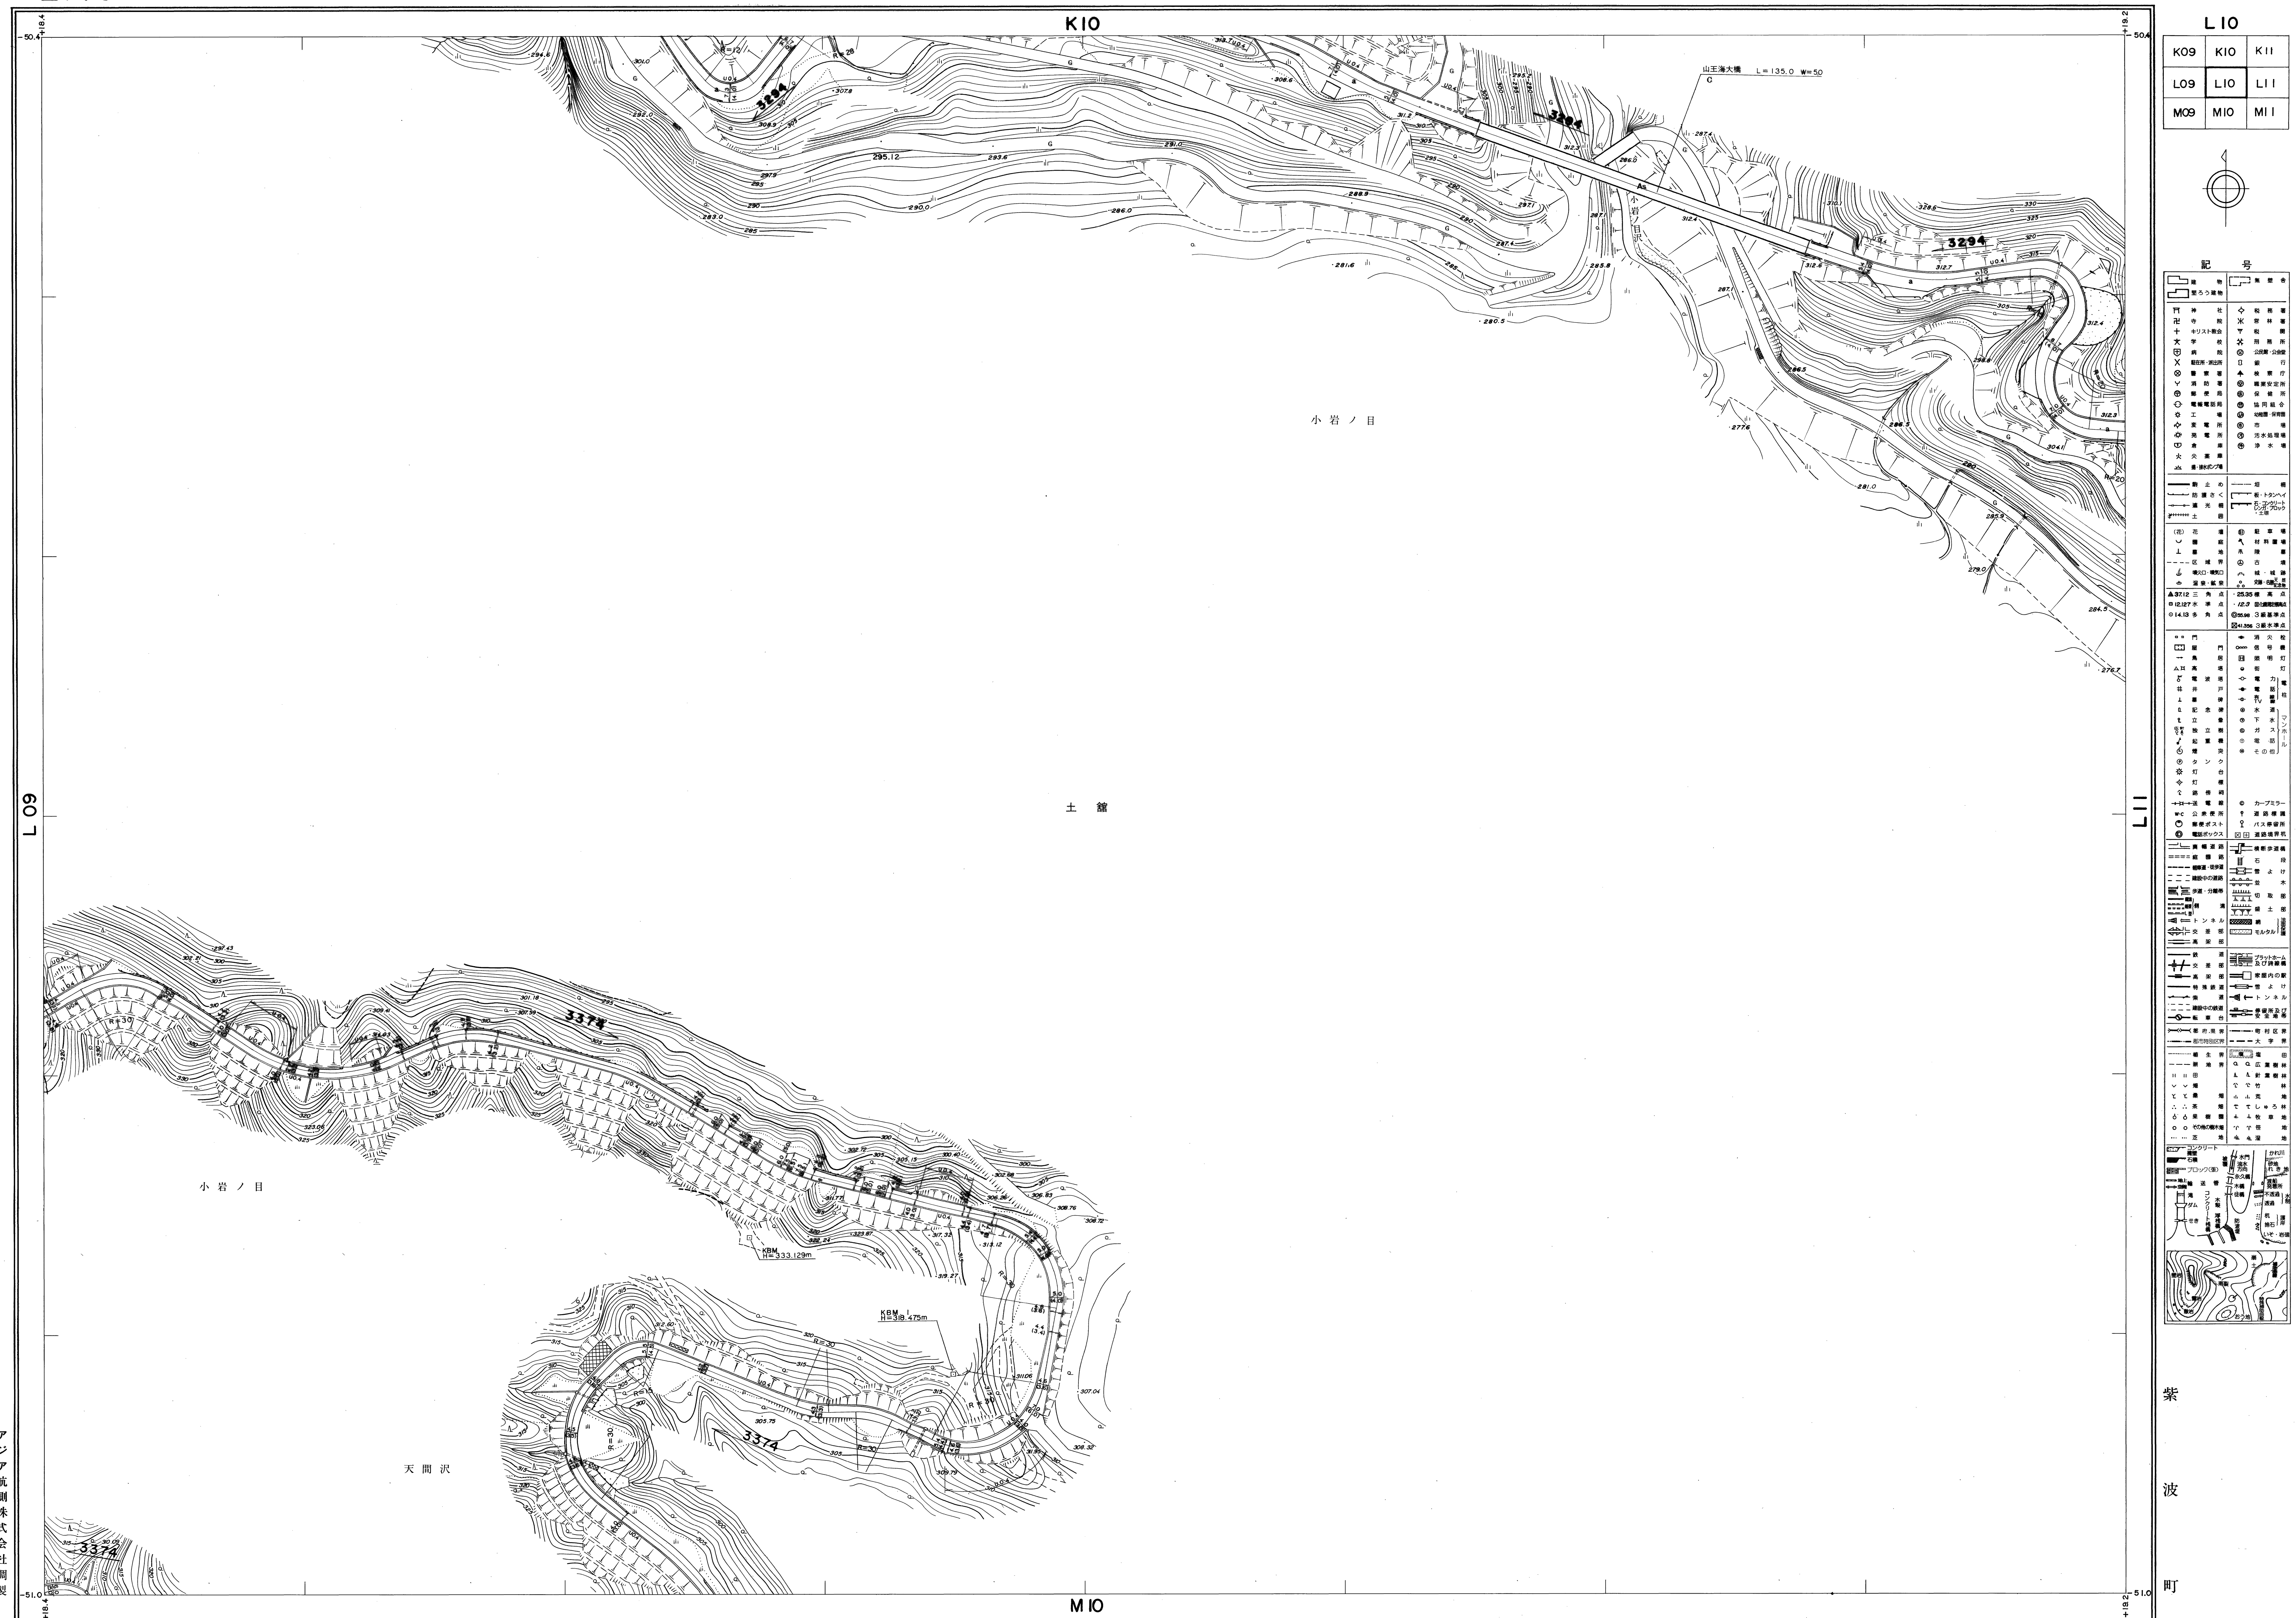

アジア航測株式会社調製

撮	影	昭和 59 年 9 月	
調	査	昭和 60 年 3 月	オートグラフA7 ステレオブロッカーA8
作	成	昭和 61 年 9 月 15 日	
調	製	昭和 62 年 3 月 15 日	
改	訂	平成 5 年 2 月 15 日	
改	訂	平成 13 年 3 月 26 日	
改	訂	平成 14 年 3 月 25 日	

庫 標 系	第Ⅰ系
等高線間隔	1 m

0 10 20 30 40 50 100 200 m

この地図は、建設省国土地理院長の承認を得て同院所管の測量標及び測量成果を使用して調製したものである。
(承認番号) 昭58. 東公第128号

冬
皮
丁

L. 10