


1:1,000
L.11

紫波町現況平面図

(道路台帳図)

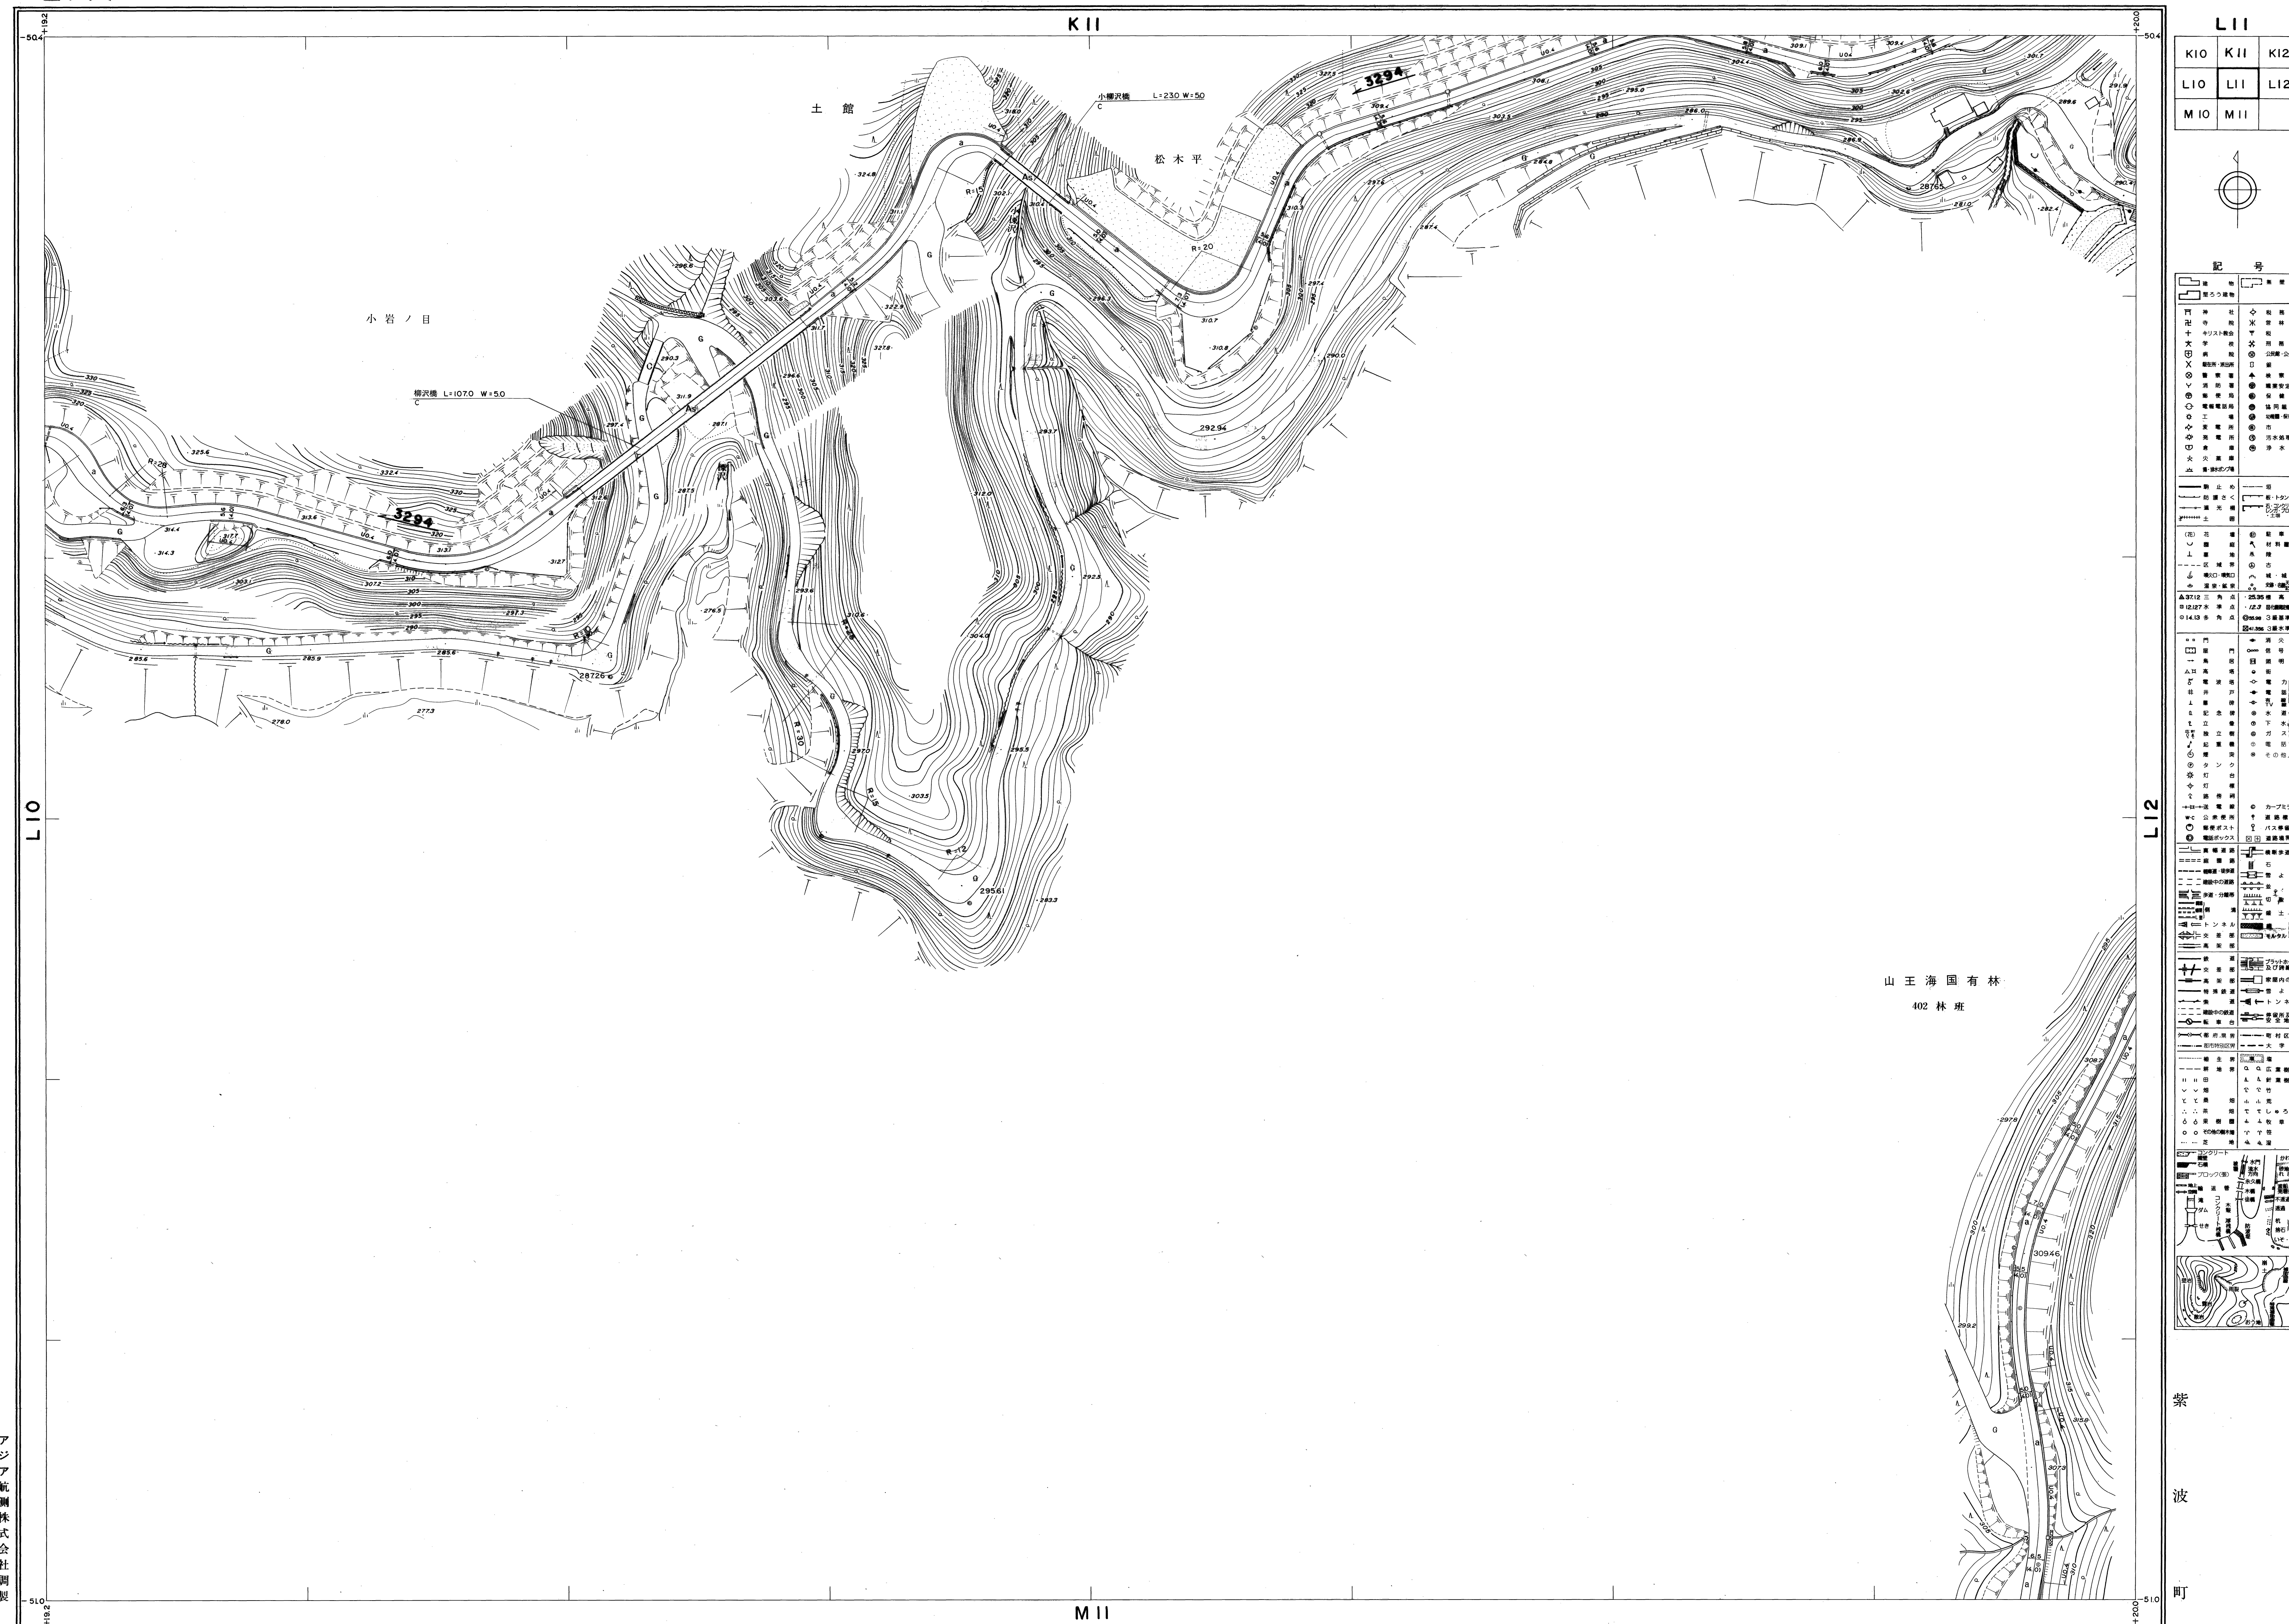

ア
ジ
ア
航
測
株
式
会
社
調
製

撮影 昭和59年9月
測量 昭和60年3月
作成 昭和61年3月15日
監製 昭和62年3月15日
改訂 平成5年2月15日
改訂 平成6年3月5日
改訂 平成13年3月26日

座標系 国土地院
等高線間隔 1m

0 10 20 30 40 50 100 200
1:1,000

この地図は、建設省国土院の地図を基に、関係機関の調査結果及び測量結果を使用して編纂したものである。
(測量番号) 昭58、東測第124号

L.11