



1:1,000
L. 26

紫波町現況平面図

(道路台帳図)

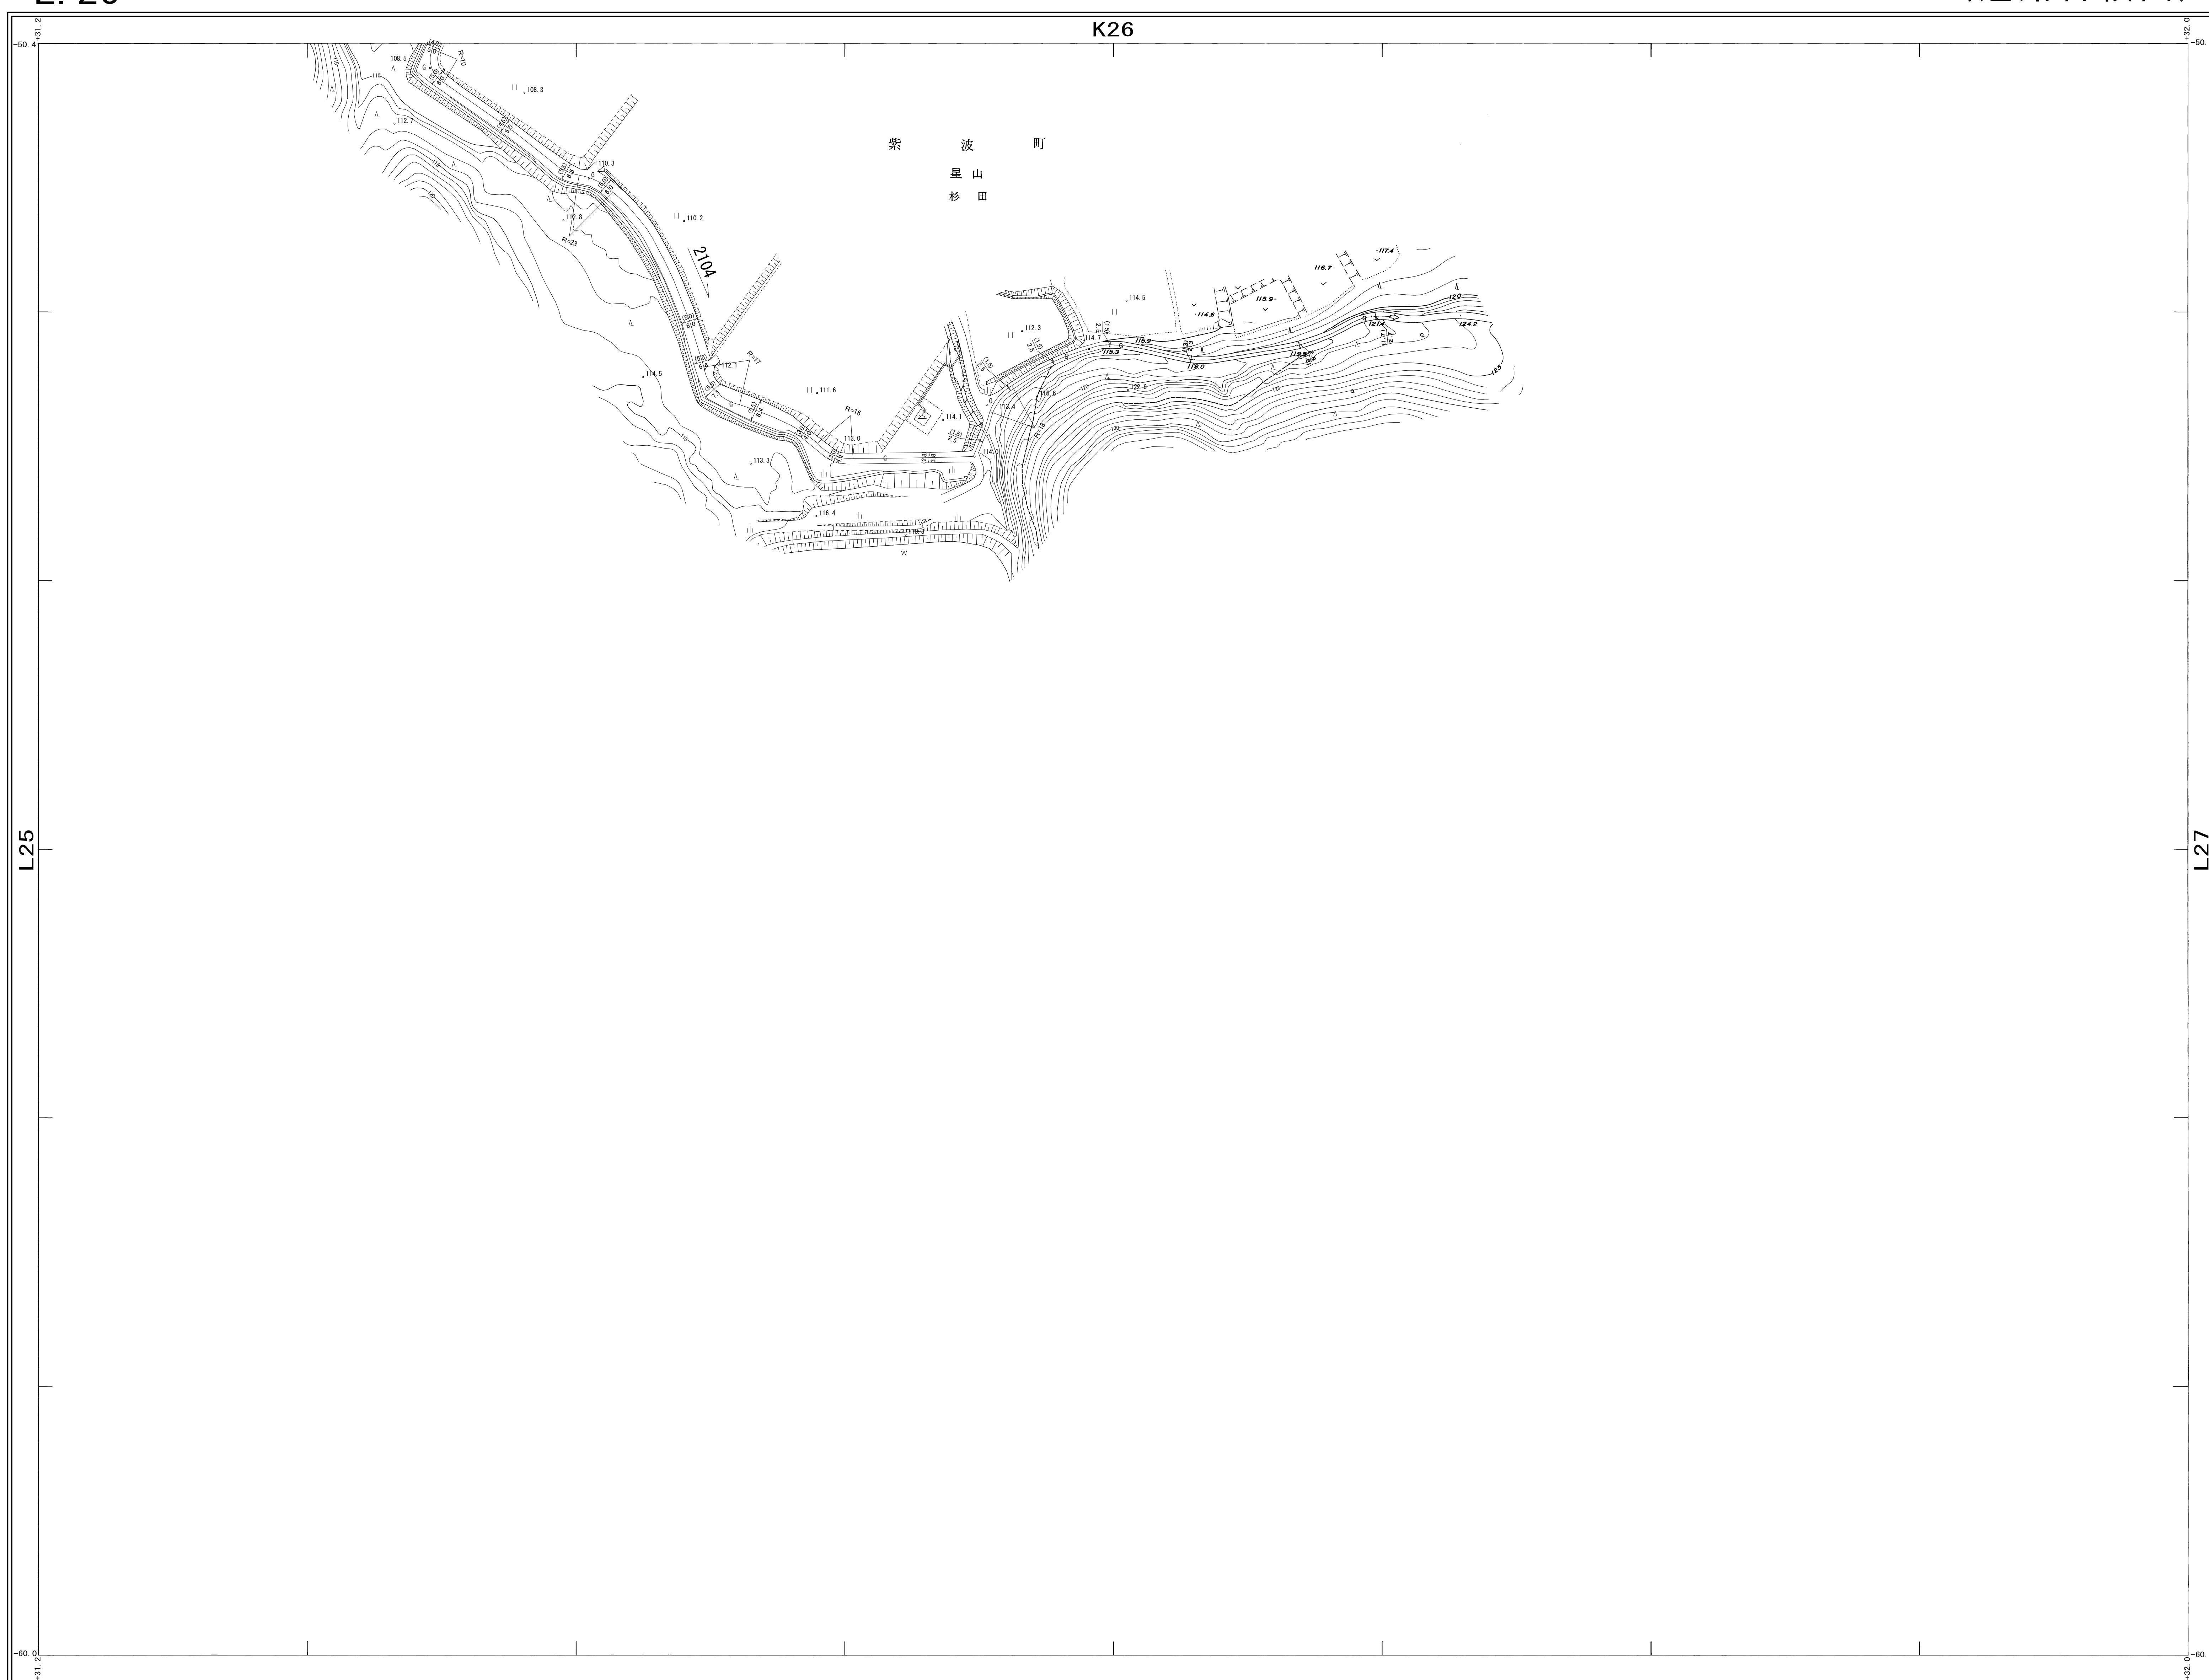

L26		
K25	K26	K27
L25	L26	L27
M25		

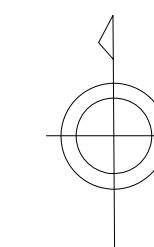
[illegible]

紫波町

アジア航測株式会社調製
株式会社タックエンジニアリング調製

□	撮 影	昭 和 58 年 8 月		座 標 系	第 X 系
	調 査	昭 和 59 年 3 月	オートグラフ A7	ステレオプロッター A8	等高線間隔 1m
	作 成	昭 和 61 年 2 月 20 日			
	調 製	昭 和 62 年 3 月 15 日			
	改 訂	令 和 7 年 3 月 28 日			

1:1,000

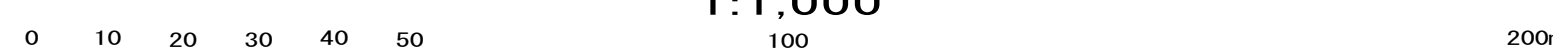

この地図は、建設省国土地理院長の承認を得て同院所管の測量標及び測量成果を使用して調製したものである。
(承認番号) 昭58. 事公第 128 号

L. 26