



1:1,000  
L. 30

# 紫波町現況平面図

(道路台帳図)

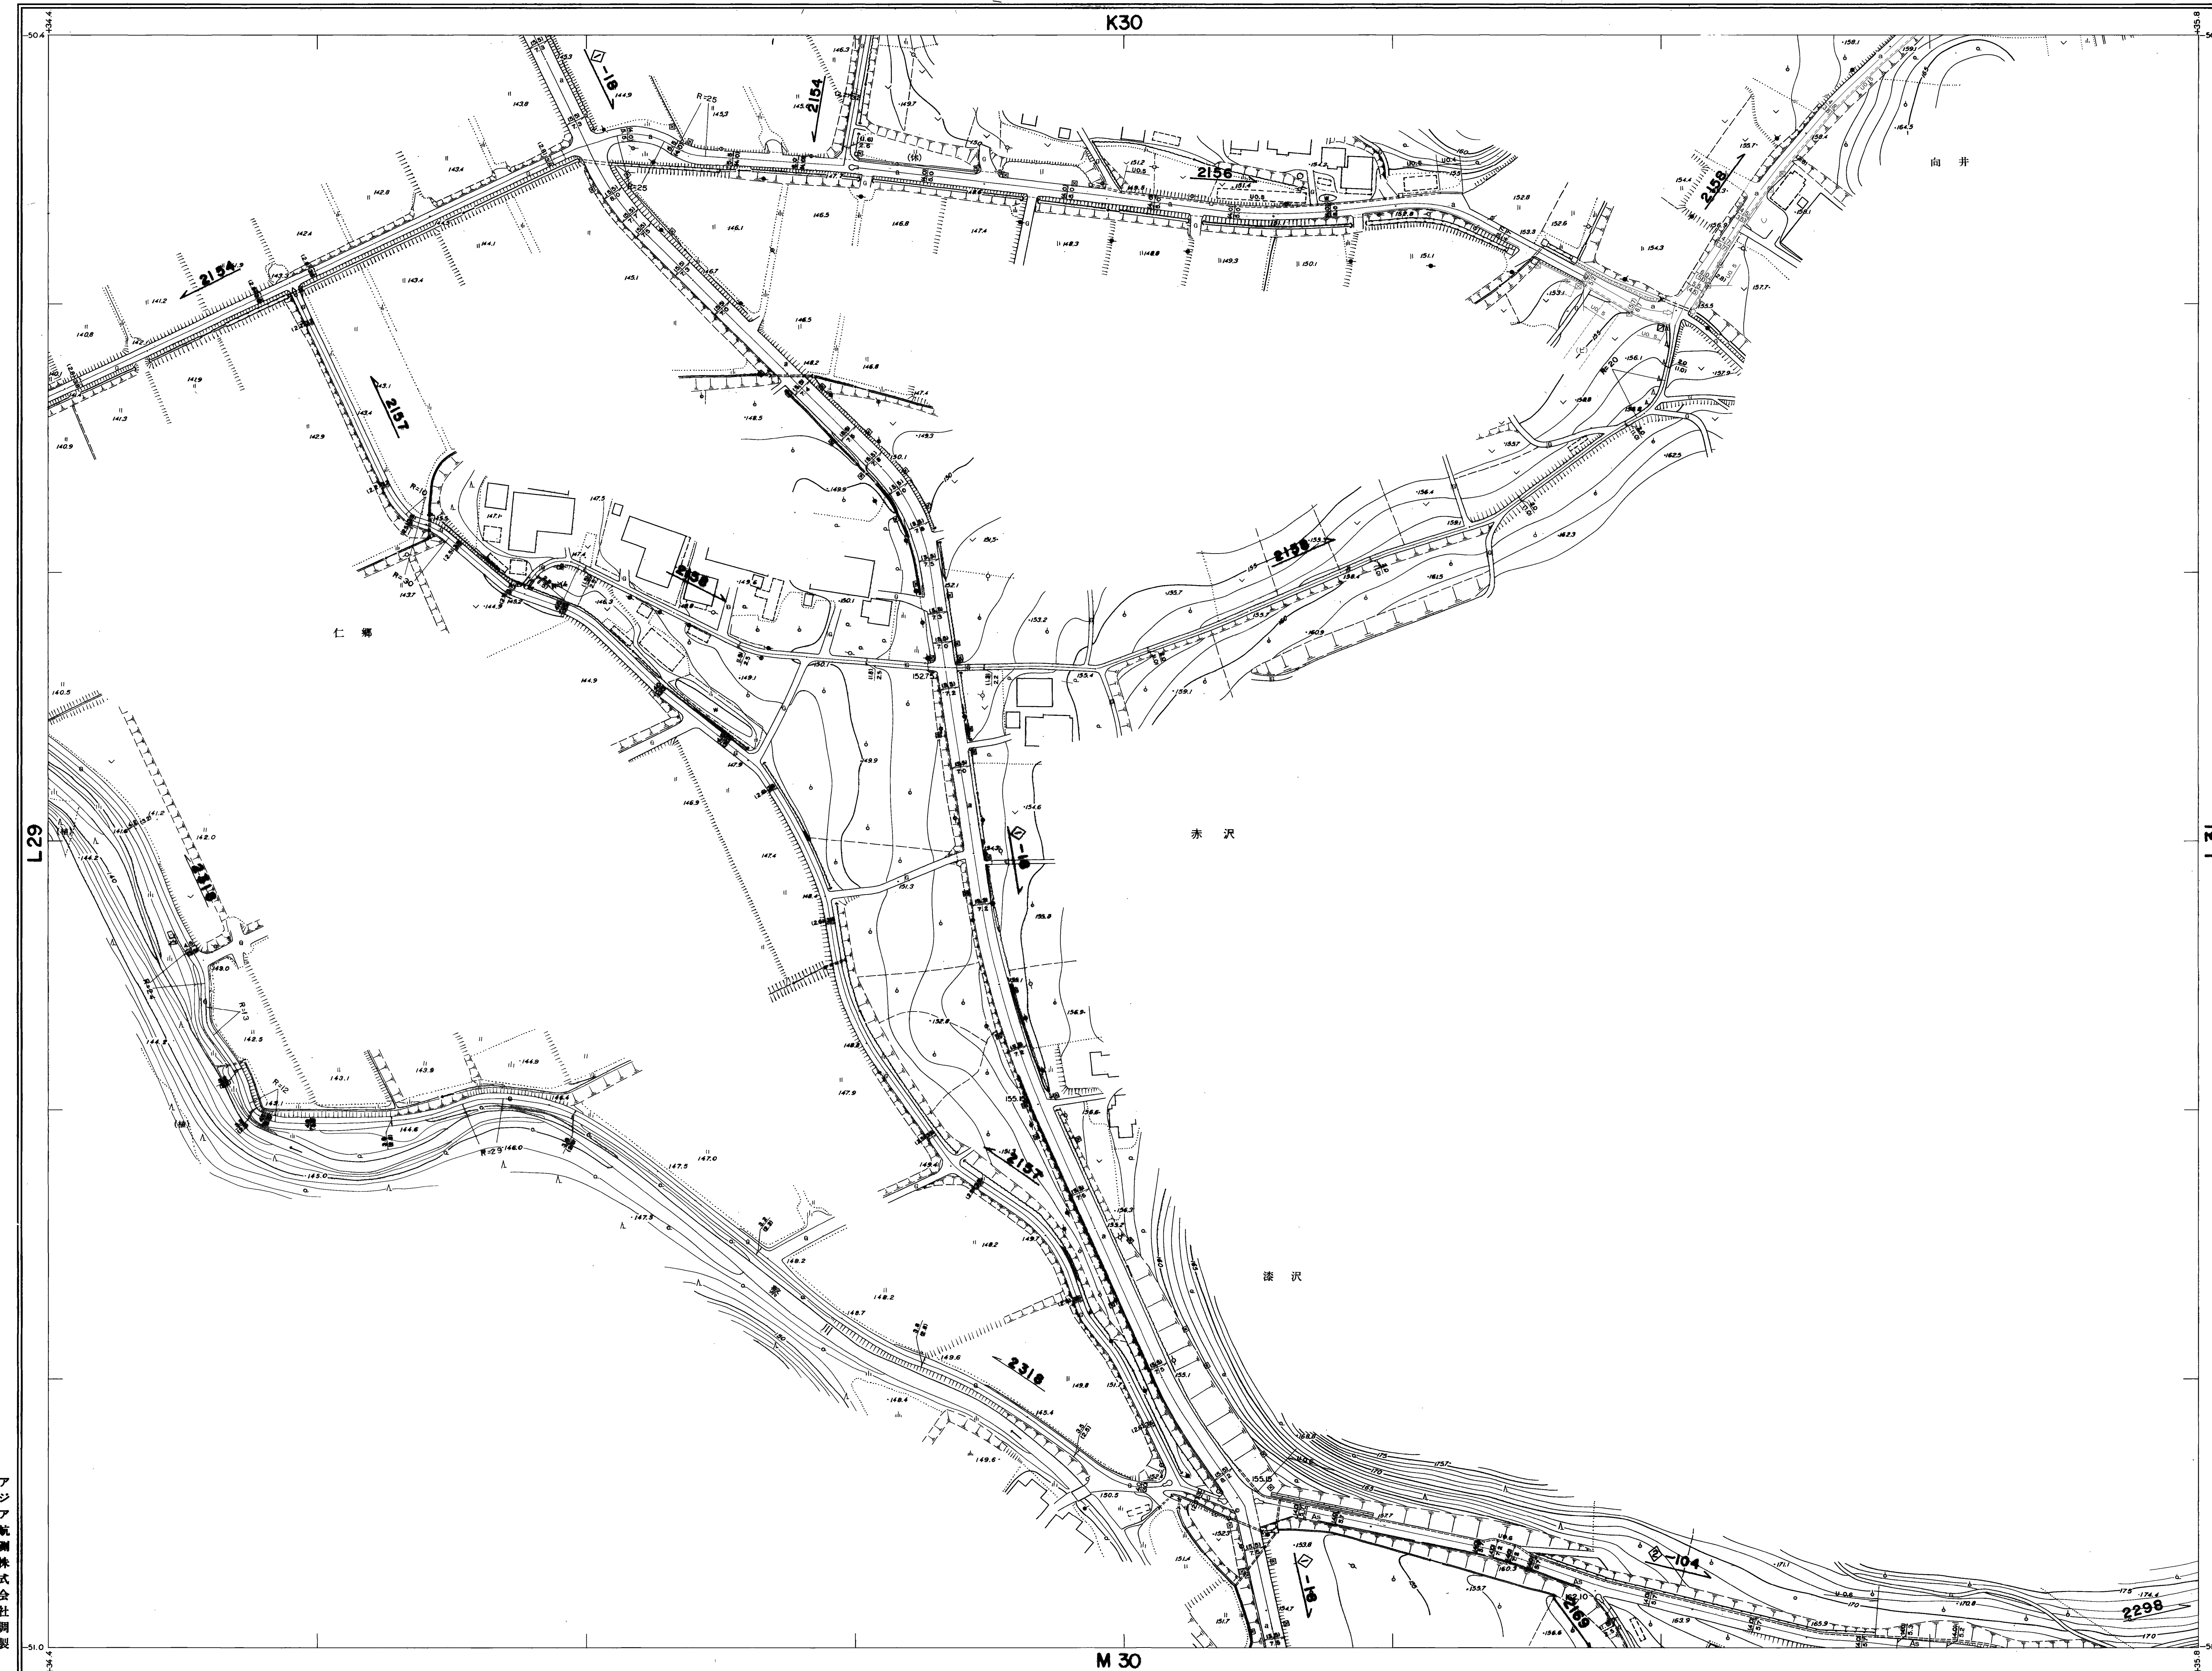

| L 30 |      |      |  |
|------|------|------|--|
| K 29 | K 30 | K 31 |  |
| L 29 | L 30 | L 31 |  |
|      | M 30 | M 31 |  |

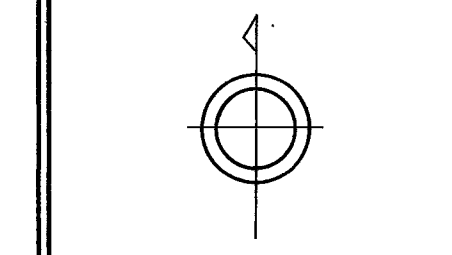

| 記 号 |               |
|-----|---------------|

撮影 昭和58年8月  
測量 昭和58年3月  
作成 昭和61年2月20日  
調査 昭和62年3月15日  
改訂 平成10年2月13日  
改訂 平成10年3月25日

図 表 第 1 号

等高線間隔 1m

0 10 20 30 40 50  
1:1,000  
100 200

この図面は、建設省国土院院長の承認を得て同院所管の測量図及び測量成果を使用して作成したものである。  
(図面番号) 昭58. 第125号

紫  
波  
町

L. 30