


1:1,000
M.11

紫波町現況平面図

(道路台帳図)

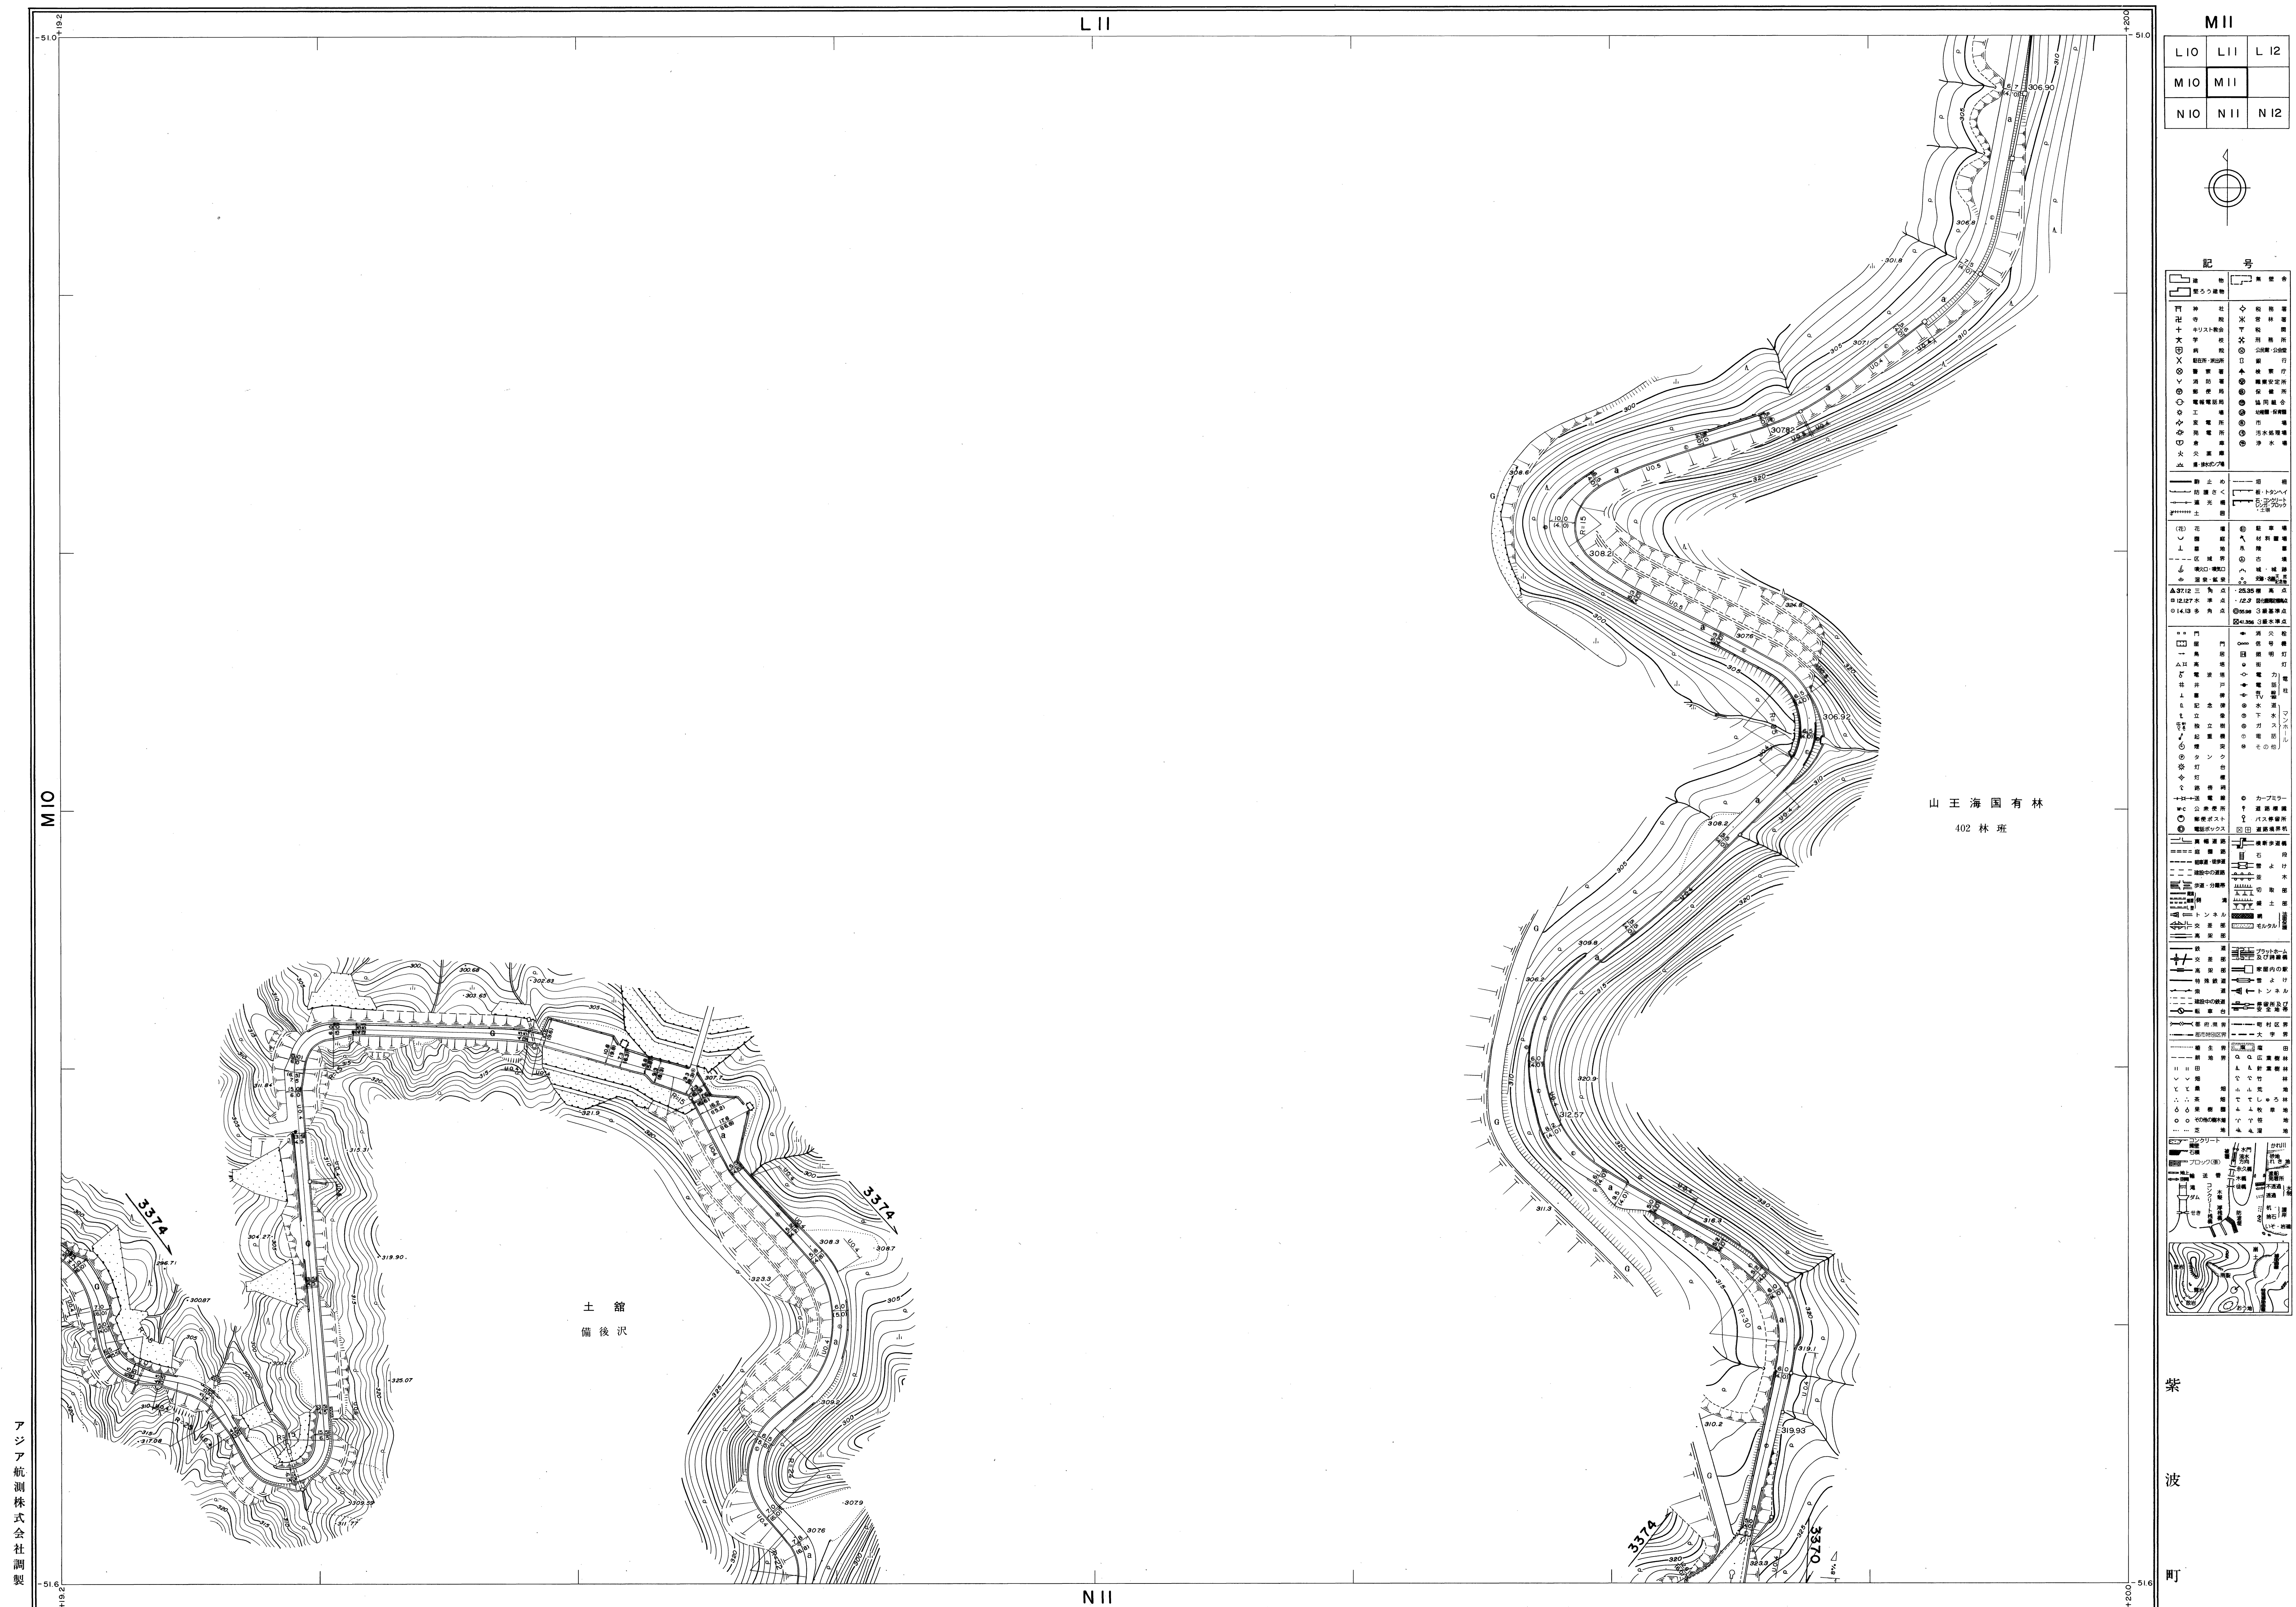

アジア航測株式会社調製

撮影 平成12年11月
測量 平成12年12月
製図 平成13年3月
改訂 平成14年3月25日

基準系 新X系
等高線間隔 1m

1:1,000

0 10 20 30 40 50 100 200m

紫
波
町

M.11