1:1,000
M.20

紫 波 町 現 況 平 面 図

（道路台帳図）

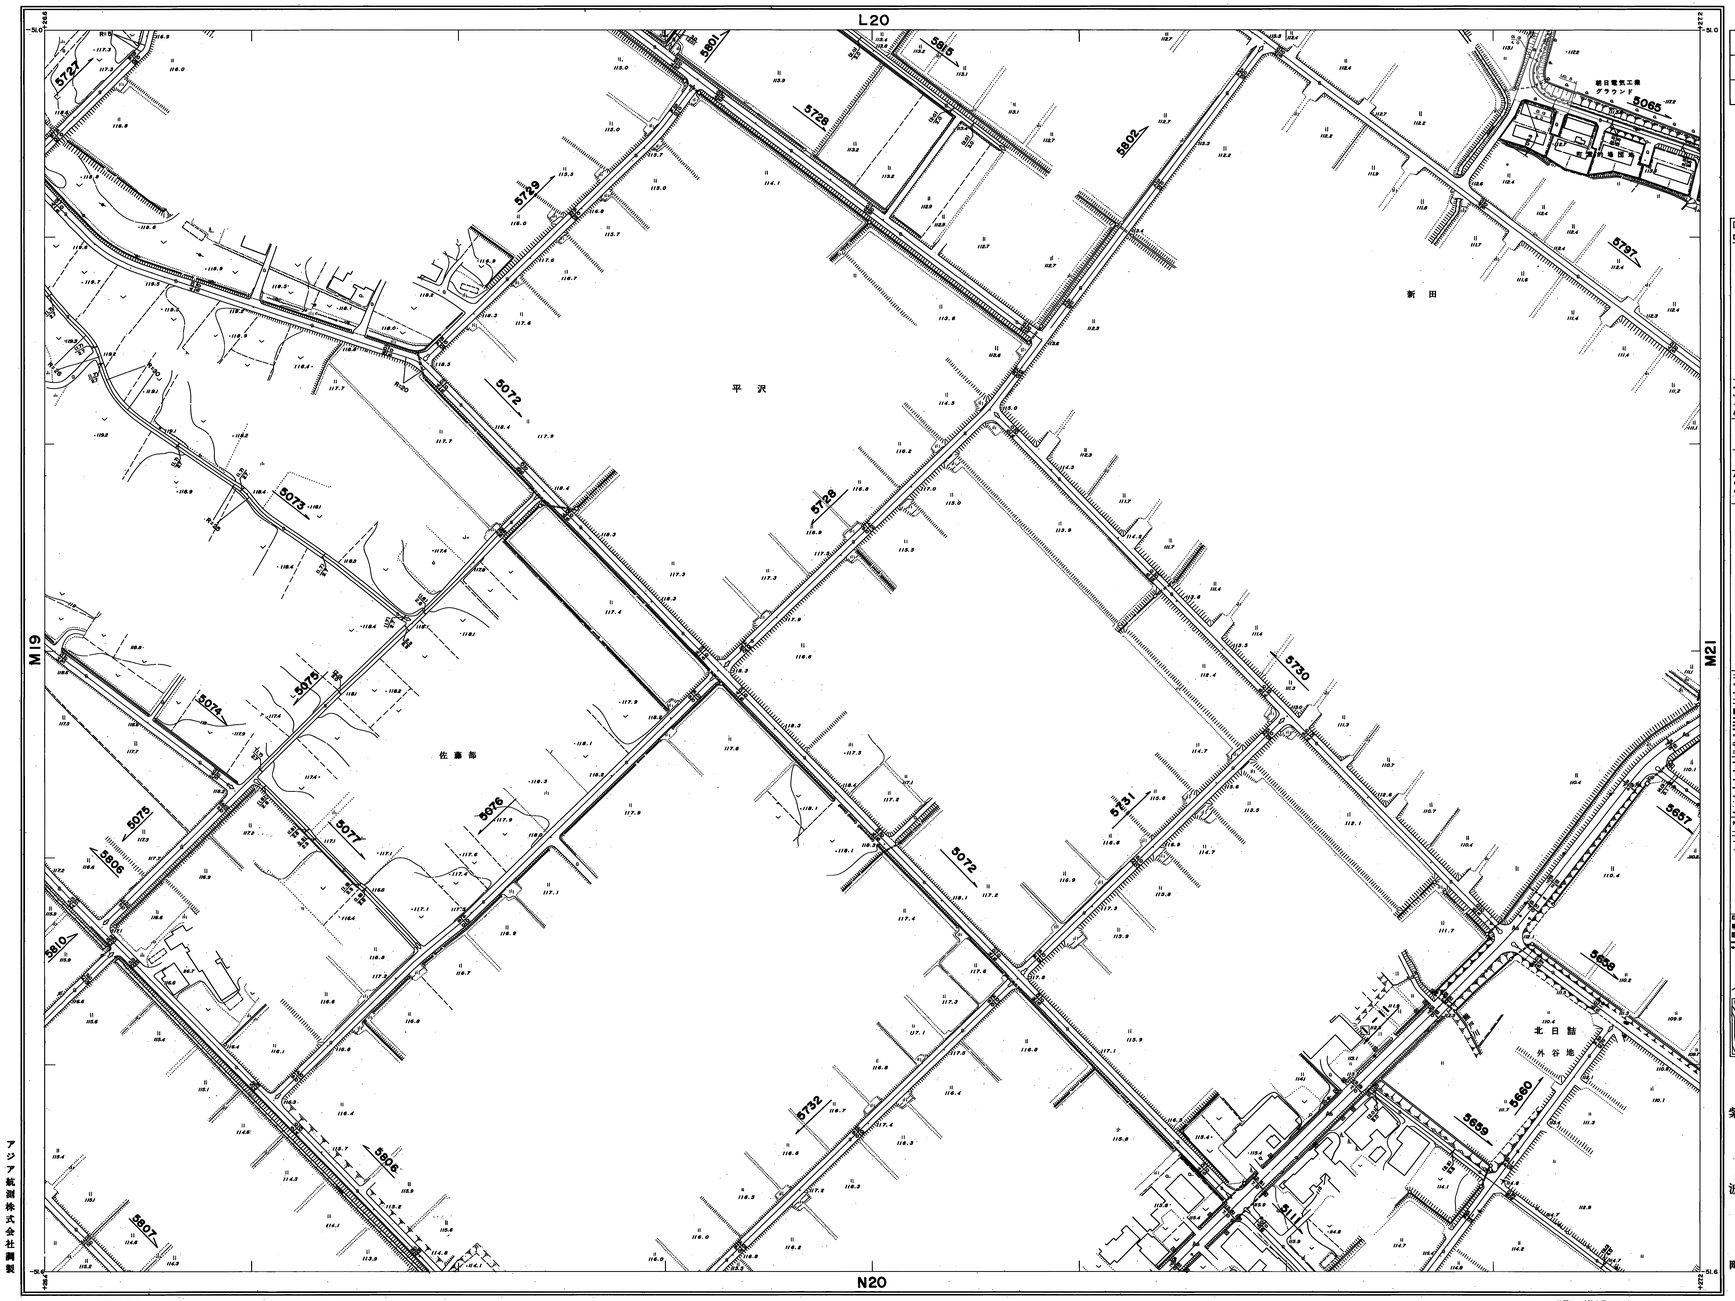

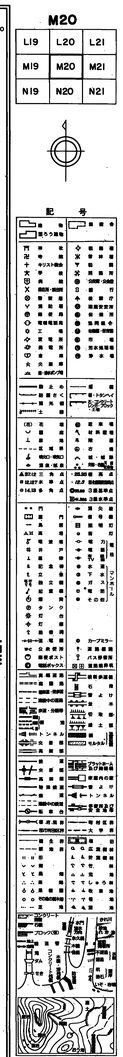

紫波町

アジア航測株式会社調製

撮影 昭和59年9月
調査 昭和60年3月オートグラフA7，ステレオプロッターA8　座標系 第X系
作成 昭和61年9月15日　等高線間隔 1m
調製 昭和62年3月15日
改訂 平成2年2月15日
改訂 平成3年2月15日
改訂 平成6年3月5日
改訂 平成13年3月26日
改訂 平成20年3月24日
改訂 平成26年3月26日

1:1,000
0 10 20 30 40 50 100 200m

この地図は、建設省国土地理院長の承認を得て同院所管の測量地図及び測量成果を使用して調製したものである。（承認番号）昭58．第D第125号

M.20