
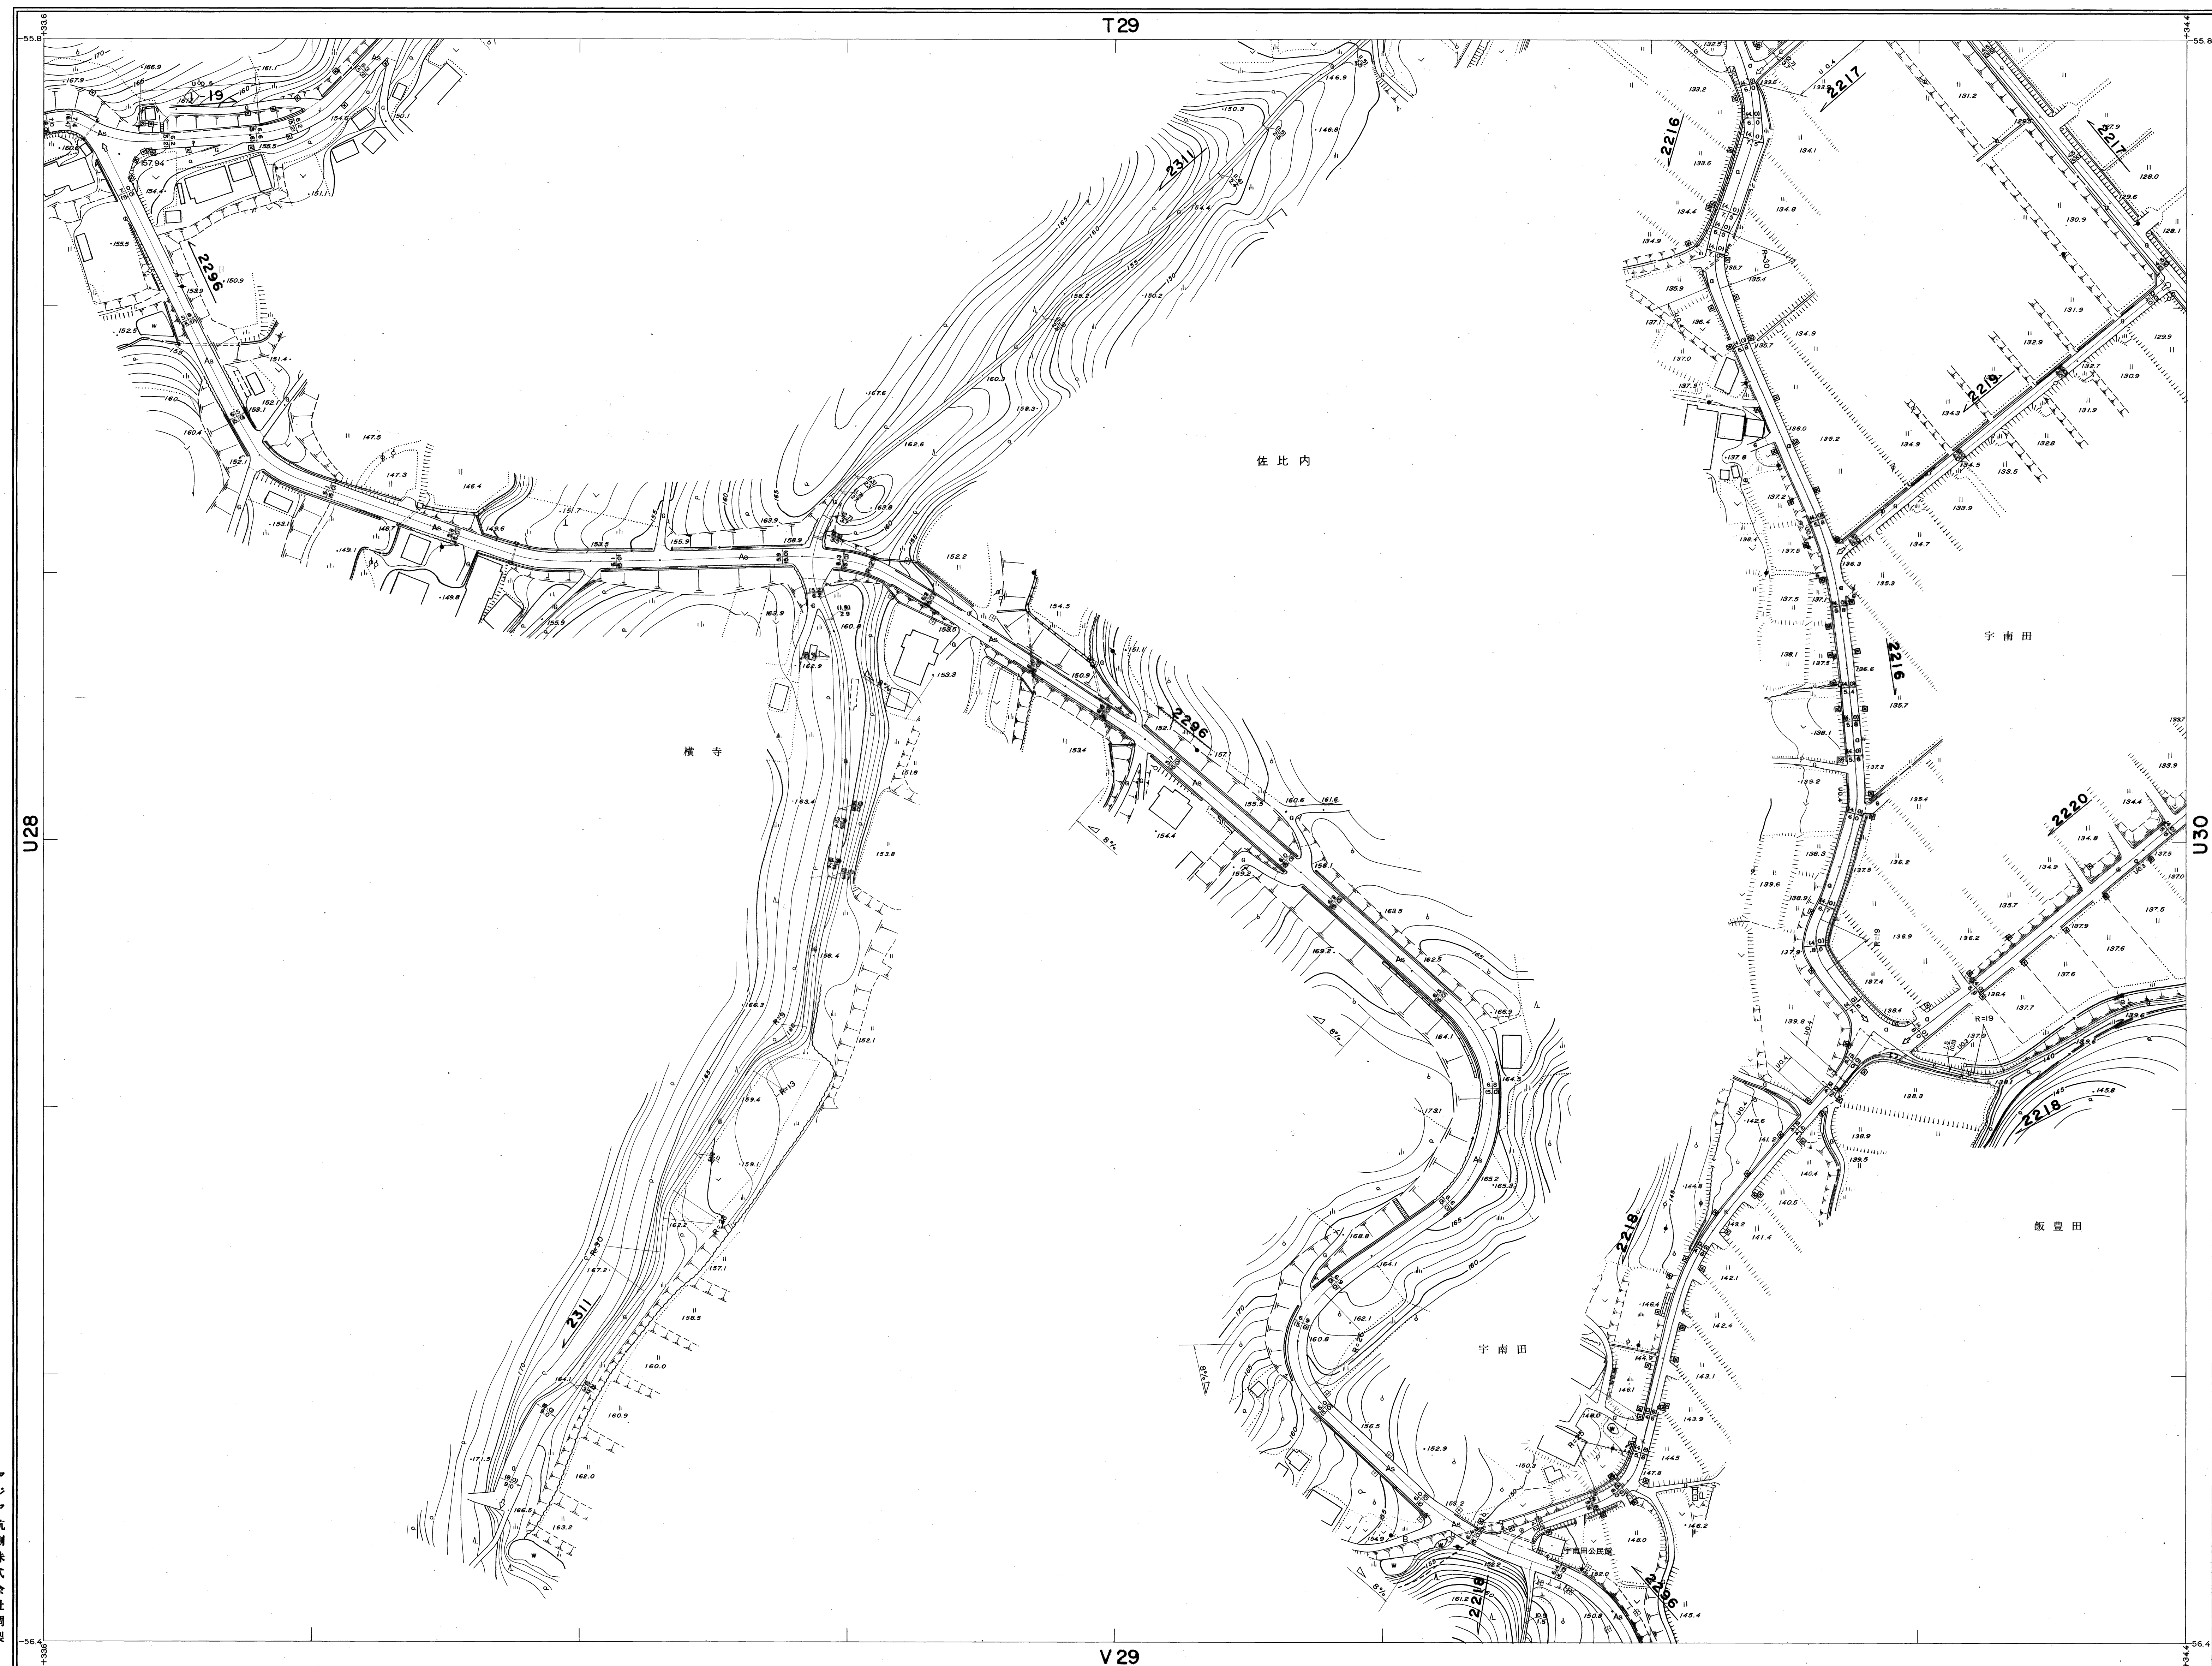


(道路台帳図)

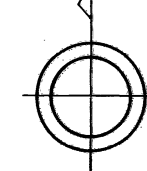

U29		
T28	T29	T30
U28	U29	U30
	V29	V30

[illegible]

紫波町

アジア航測株式会社調製

	演出	昭和58年8月	オートグラフA7、ステレオブロッカーA8
	撮影	昭和59年3月	
	照明	昭和61年2月20日	
	録音	昭和62年3月15日	
	編集	平成2年2月15日	
脚本	平成3年2月15日		
演出	平成4年2月15日		
撮影	平成4年2月15日		
照明	平成4年2月15日		
録音	平成4年2月15日		
編集	平成4年2月15日		

座標系	第 X 系
等高線間隔	1 m

0 10 20 30 40 50 100 200

この地図は、建設省国土地理院長の承認を得て同院所管の測量標及び測量成果を使用して調製したものである。
(承認番号) 昭58. 東公第128号

U. 29