



紫 波 町 現 況 平 面 図

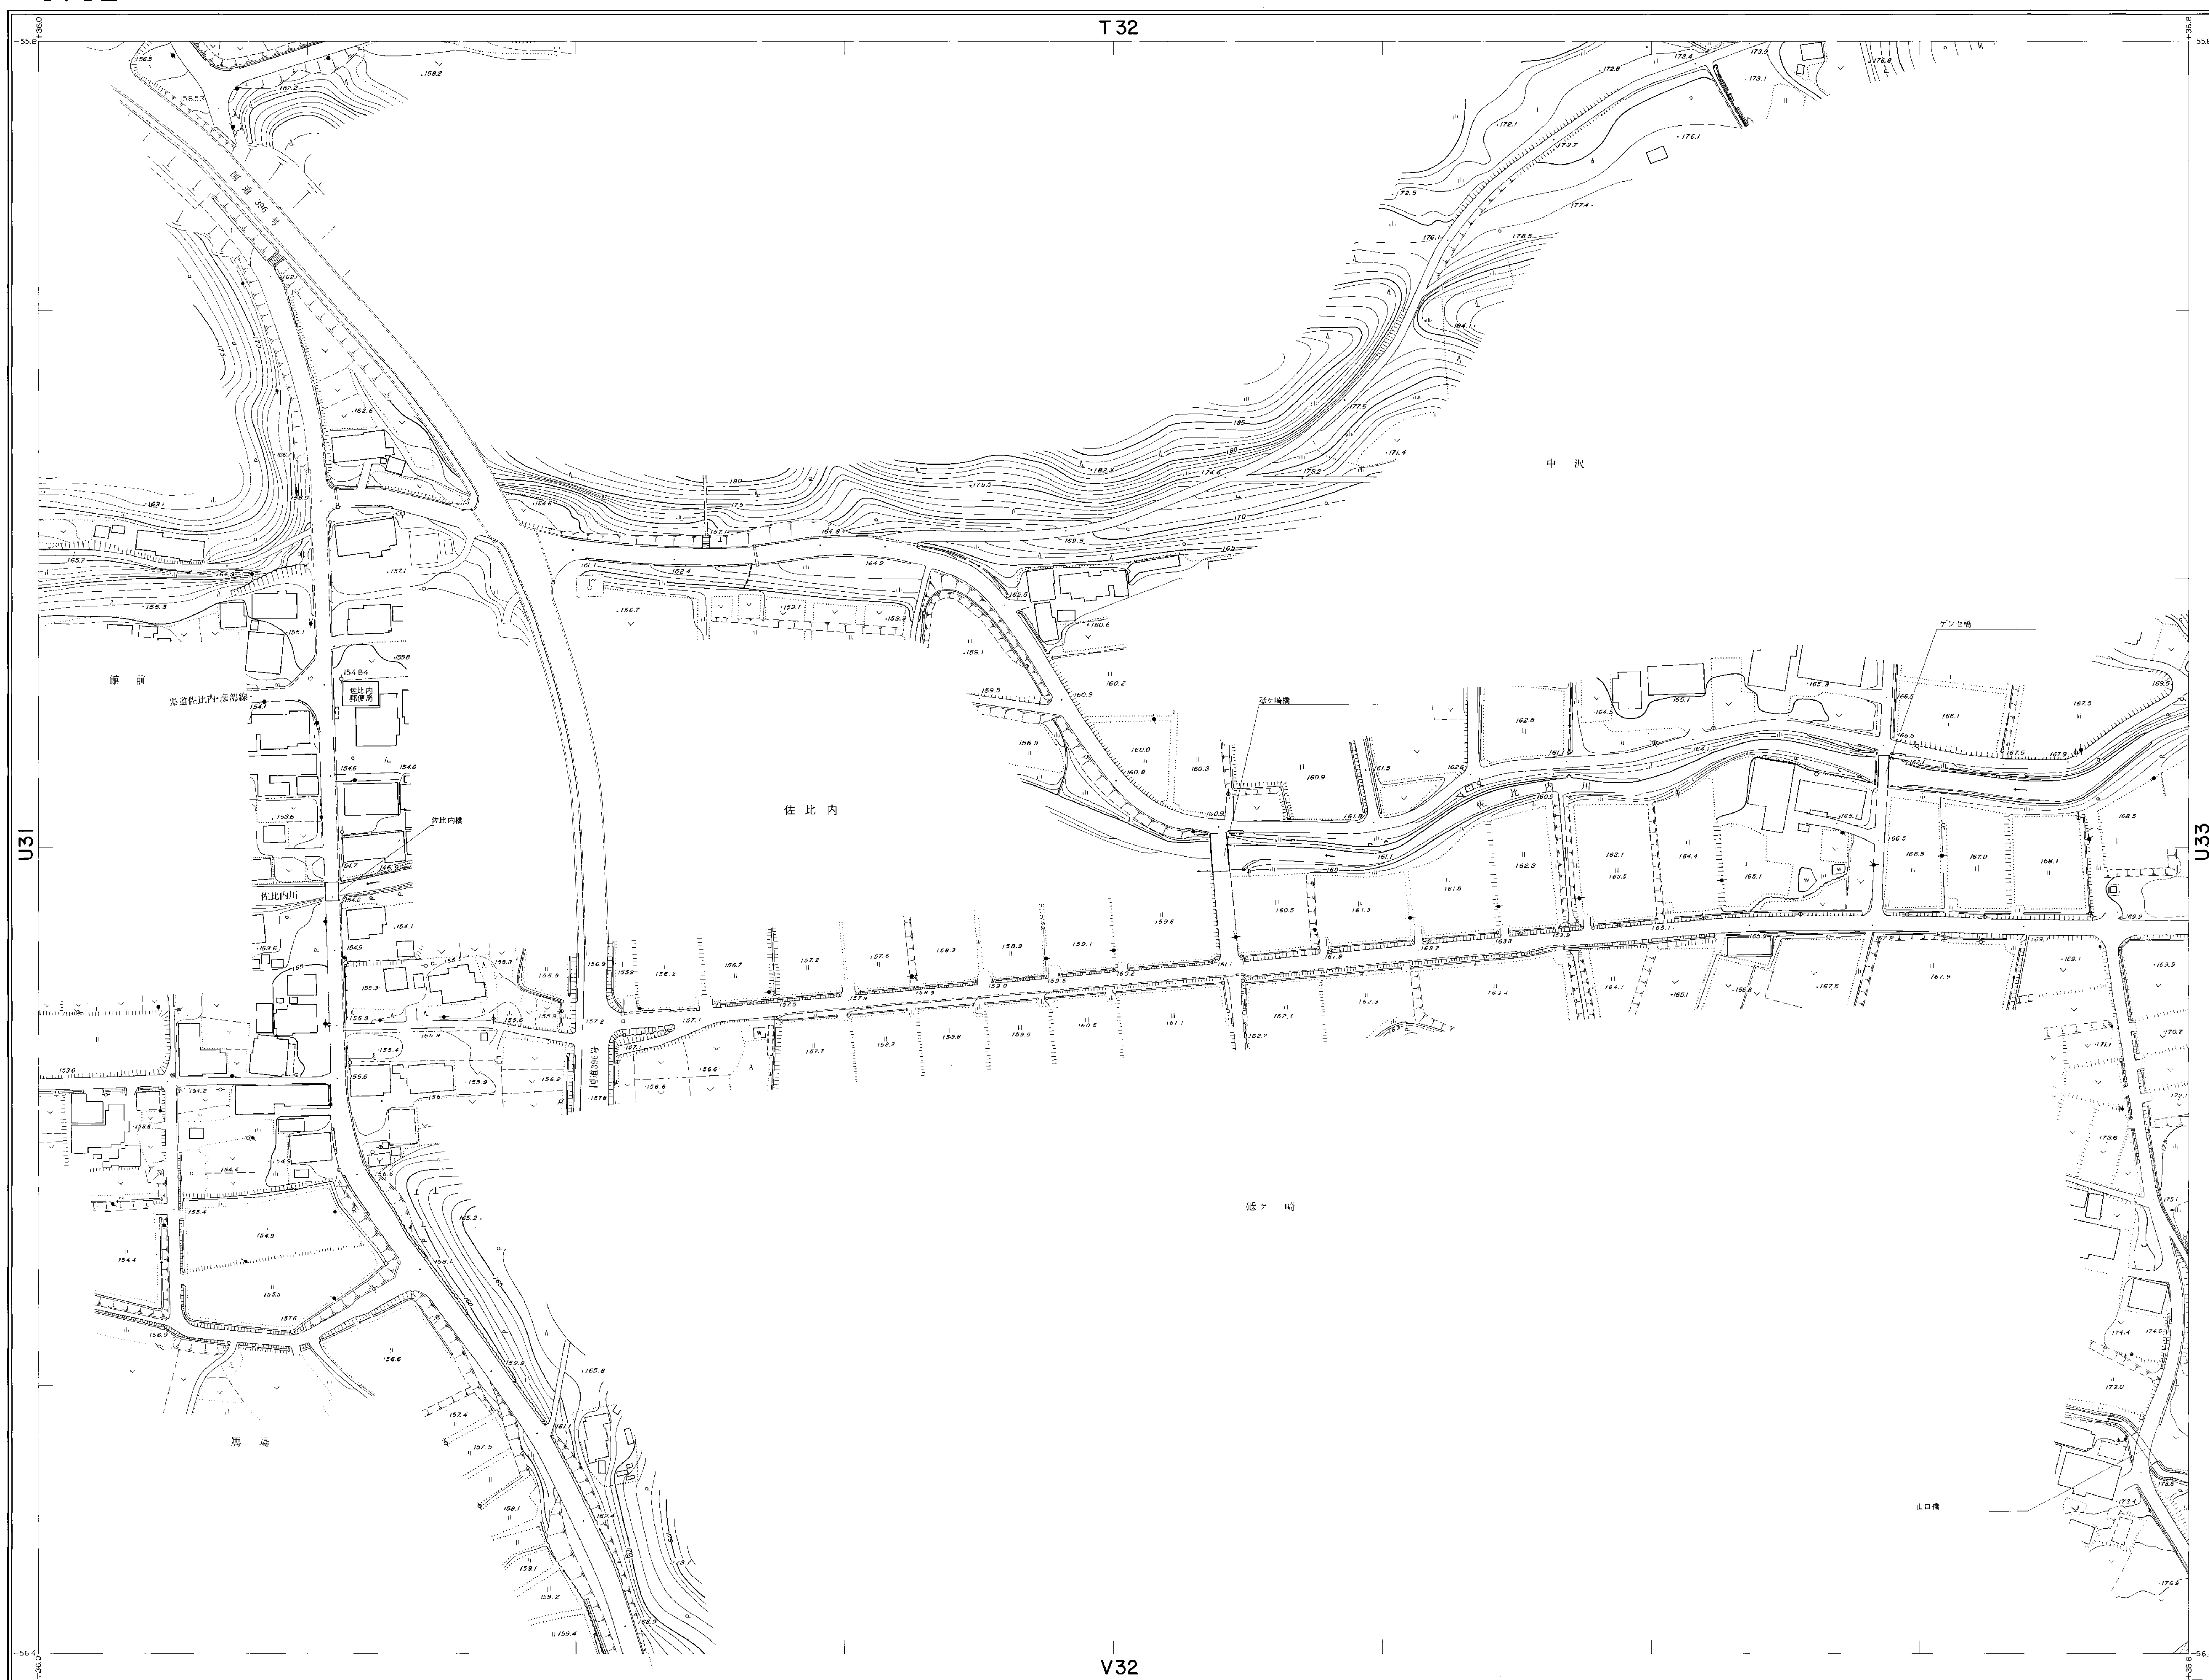

	U32		
	T31	T32	T33
	U31	U32	U33
	V31	V32	V33

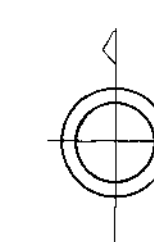

記号	
	人 員
	組織
	場所
	時間
	数量
	方向
	材料
	工程
	設備
	施設
	機関
	システム
	ネットワーク
	データ
	情報
	通信
	交通
	エネルギー
	環境
	経済
	文化
	教育
	健康
	科学
	技術
	産業
	農業
	林業
	漁業
	製造業
	建設業
	小売業
	金融業
	不動産業
	運輸業
	通信業

—— 野 上 的	野 上 的
野 上 的	野 上 的

(花) 花 墙 上 旗 庭 上 穿 地 --- 区 城 界 上 墙 口 上 道 路 家	上 墙 上 旗 庭 上 穿 地 --- 区 城 界 上 墙 口 上 道 路 家
--	--

[illegible][illegible]

	単線		複線
	交差		交差
	交差		交差
	交差		交差
	交差		交差
	交差		交差
	交差		交差
	交差		交差
	交差		交差
	交差		交差
	交差		交差

[illegible]

紫波町

株式会社タックエンジニアリング調製

原 作	影 響	昭和 58 年 8 月	オートグラフィム7、ステレオプロッターA8	生 産 系	第 3 次
編 集	昭和 59 年 3 月 20 日			等価関係	1 年
作 成	昭和 60 年 7 月 15 日				
国 策	昭和 62 年 7 月 15 日				
改 訂	平成 2 年 7 月 15 日		改 訂	令和 4 年 3 月 25 日	
改 訂	平成 6 年 2 月 5 日				
改 訂	平成 7 年 3 月 23 日				
改 訂	平成 11 年 3 月 29 日				

0 10 20 30 40 50 100 200 m

この地図は、建設省国土院長の承認を得て同院所
の測量標及び測量成果を使用して調製したものである。
(承認番号) 昭58、東公第128号

U. 32